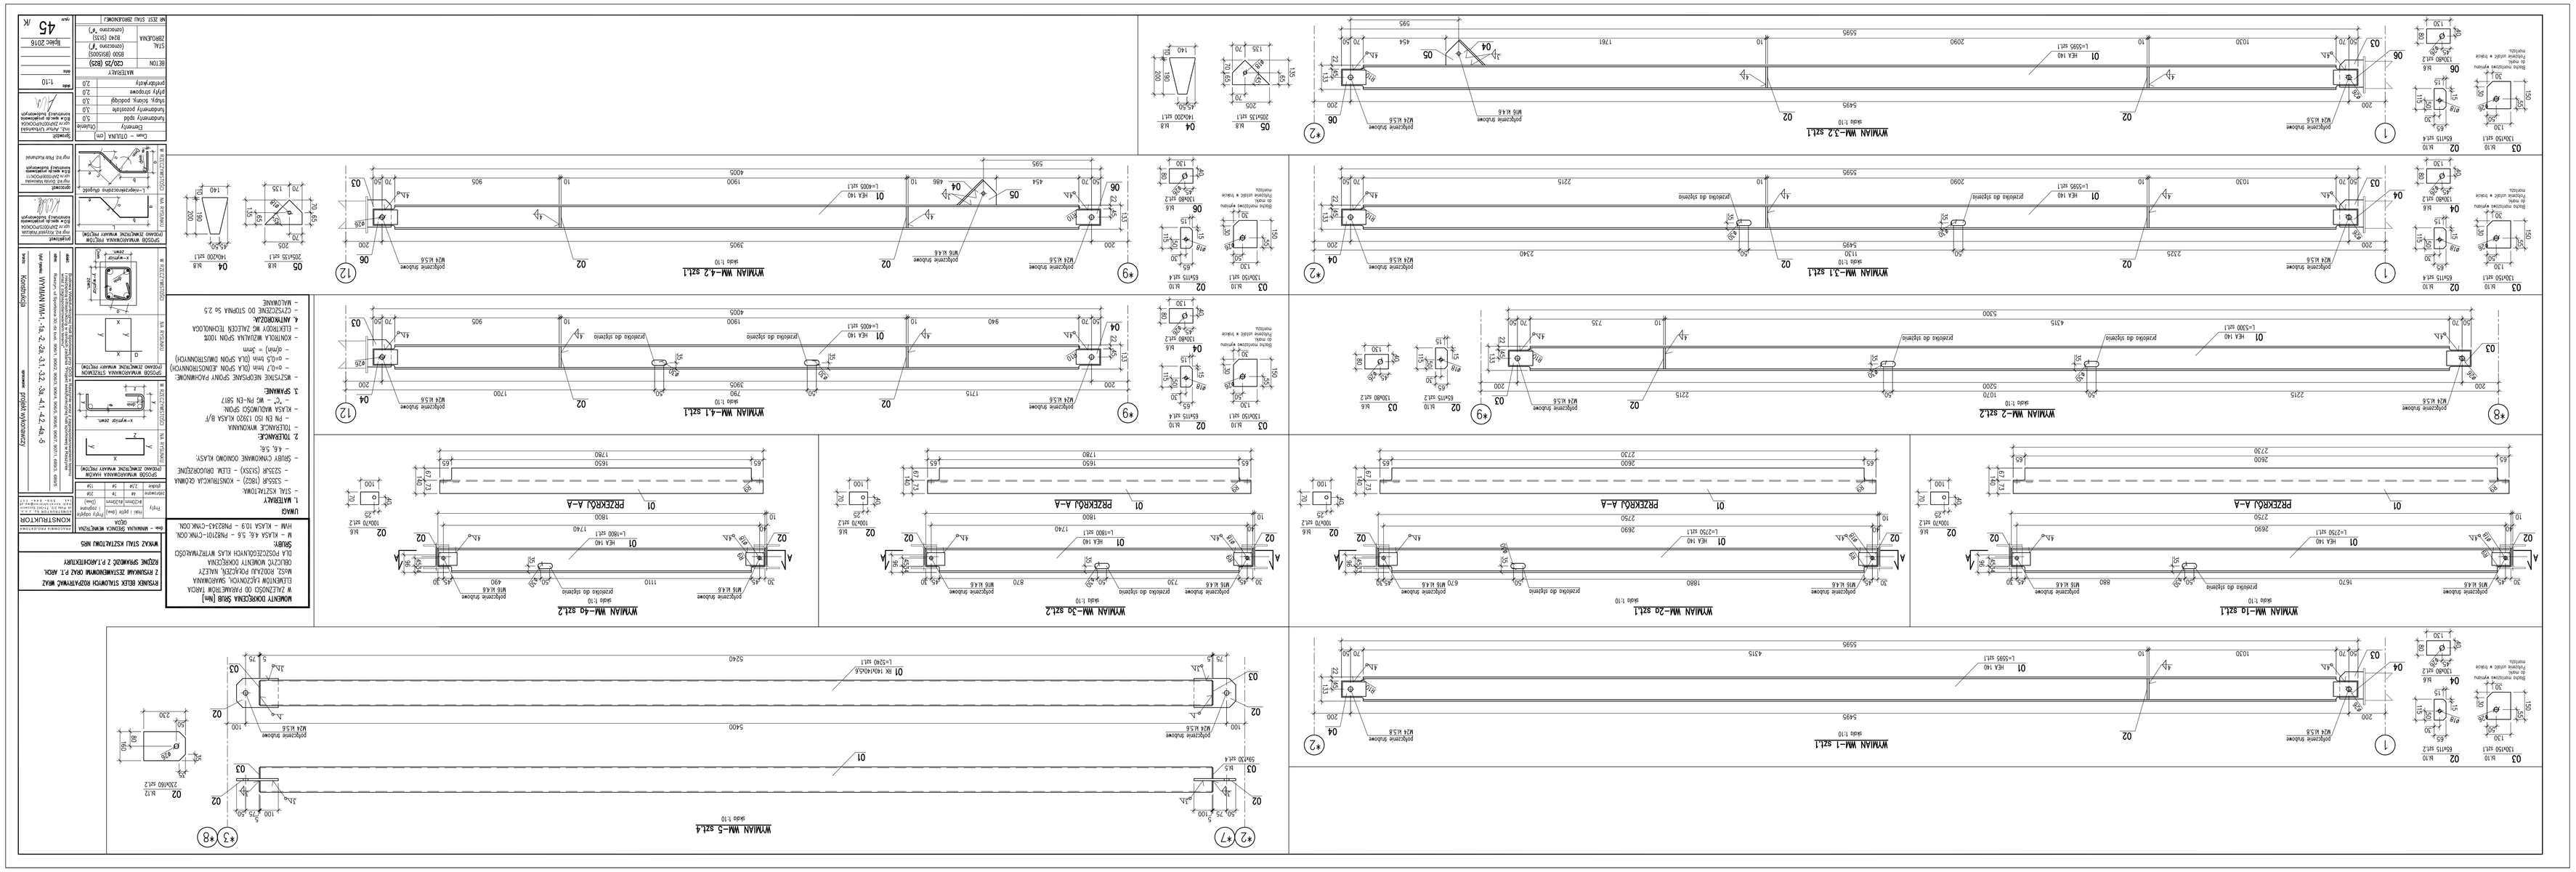

WYKAZ STALI KSZTAŁTOWEJ NR5

