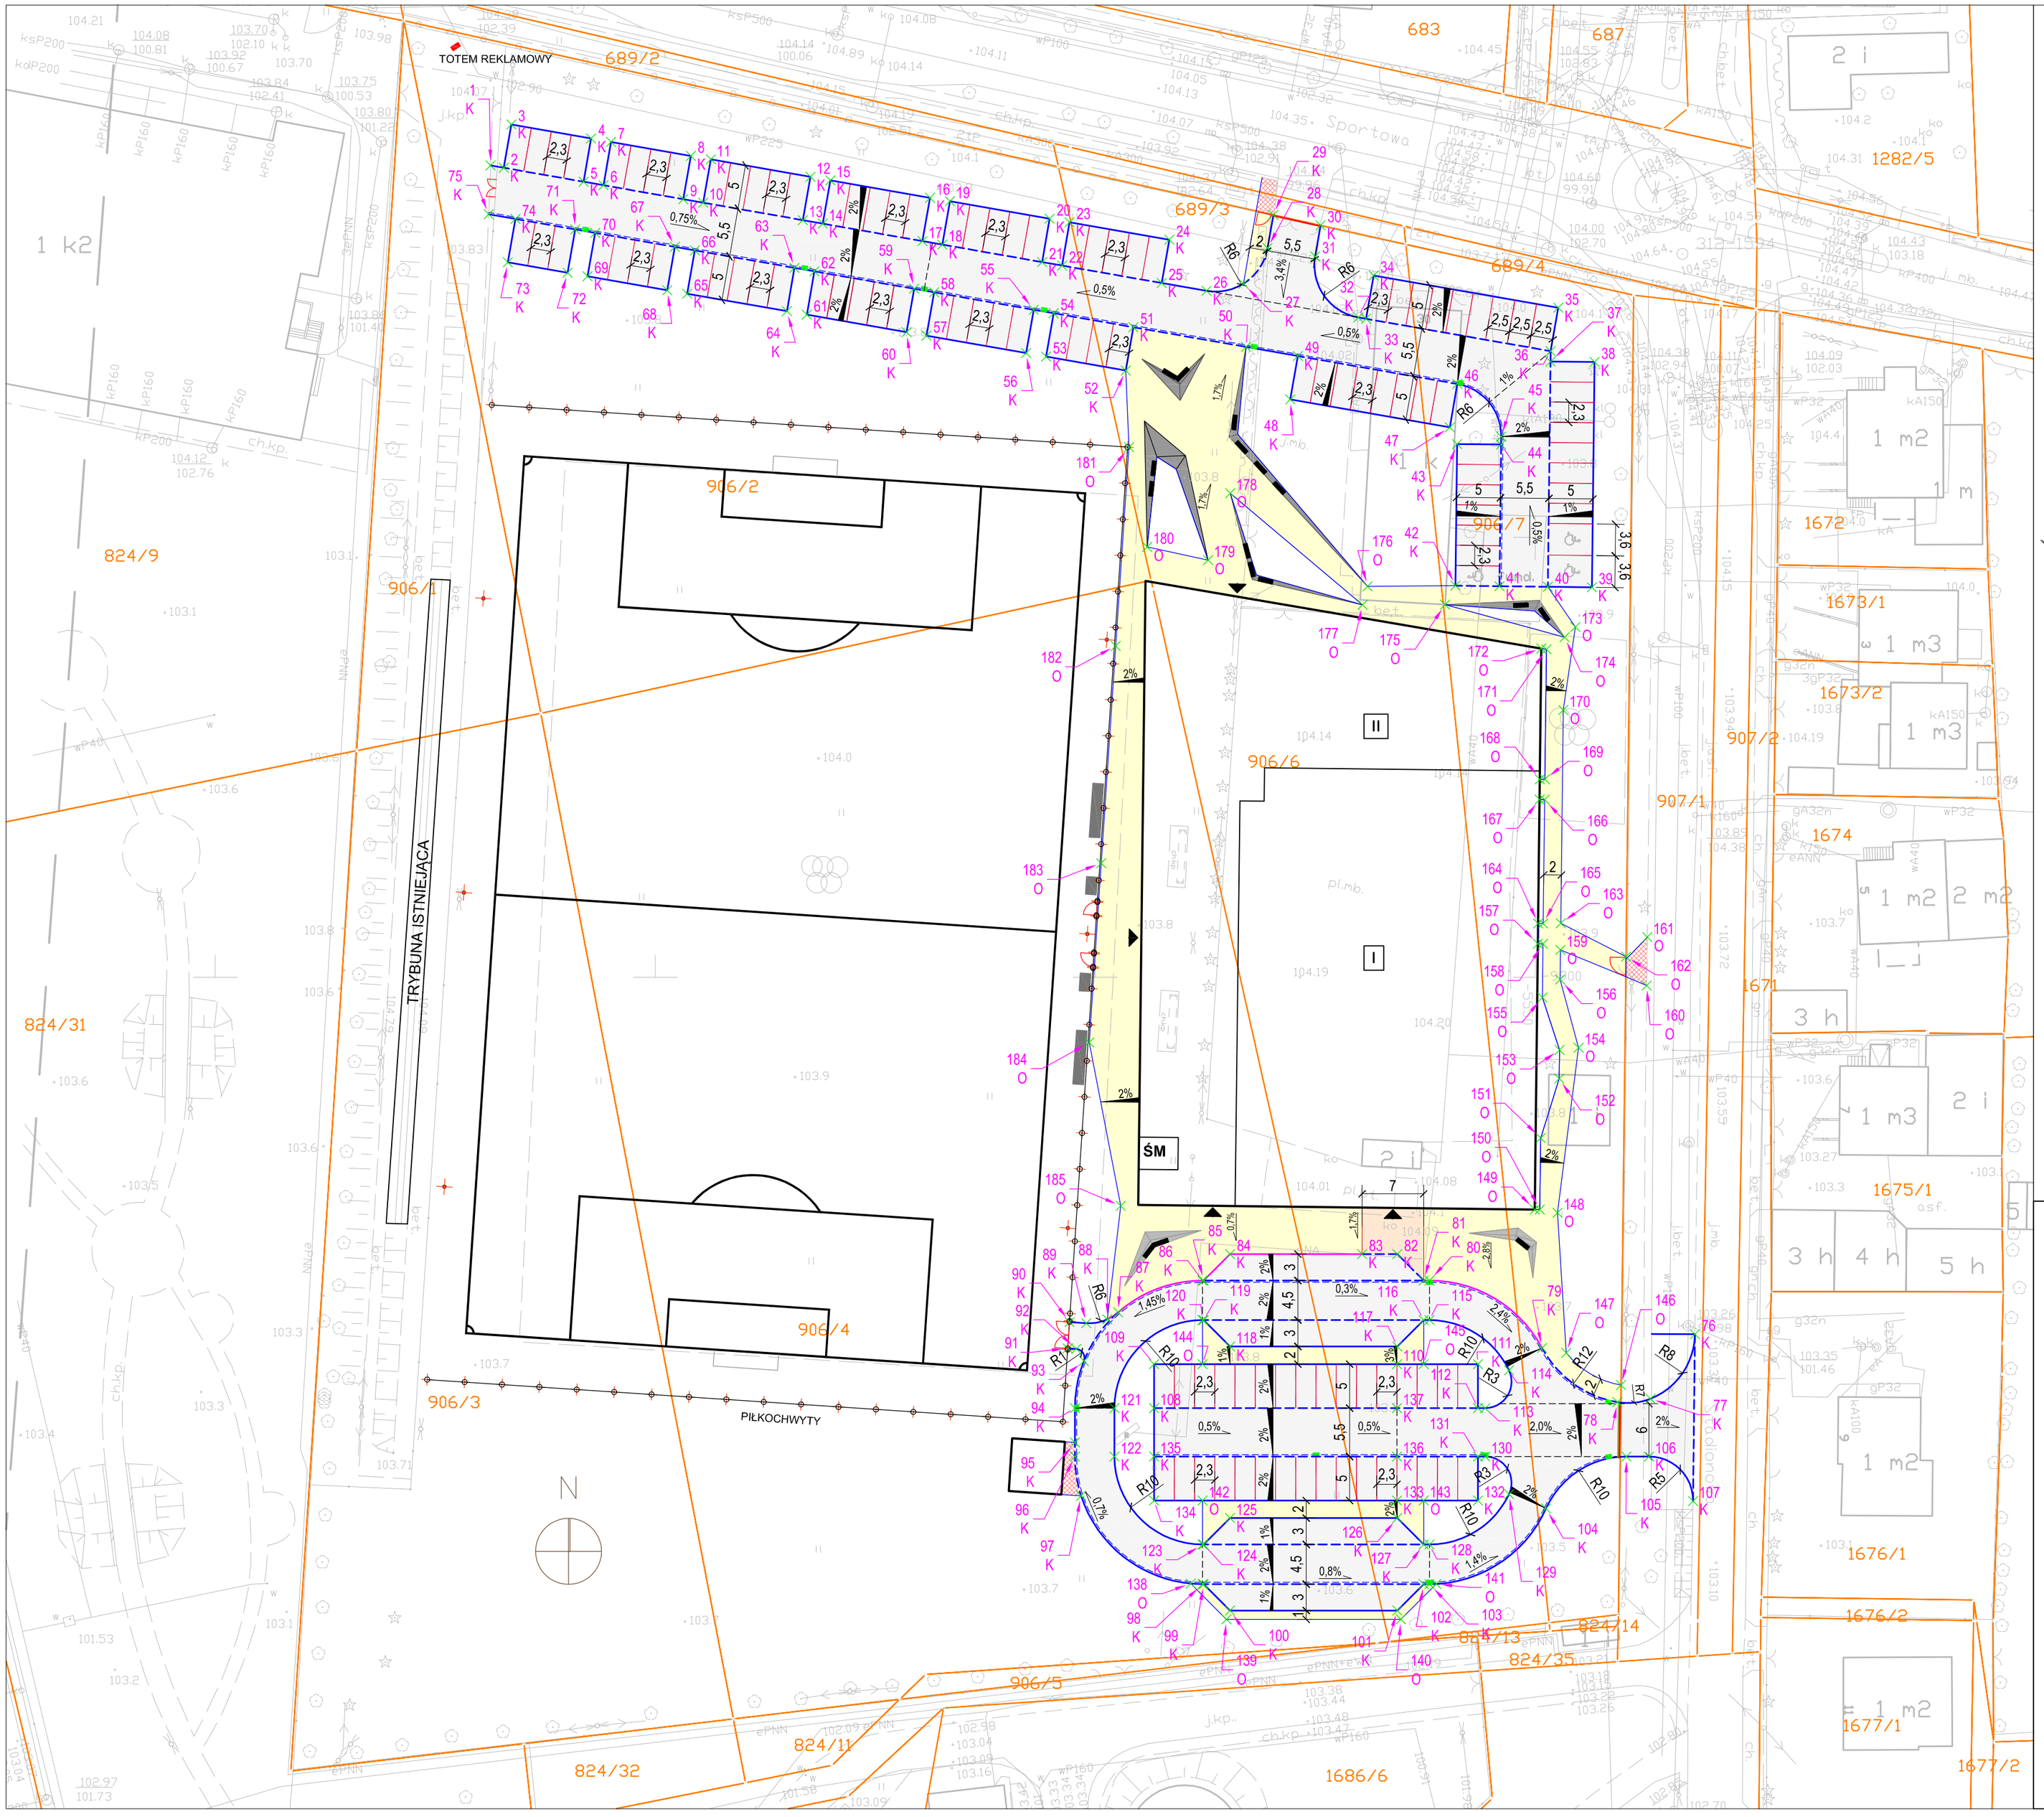

LEGENDA :

- naw. jezdni i miejsc parkingowych z kostki bet.
- naw. chodnika z betonu dekoracyjnego
- naw. chodnika o wzmocnionej konstr. z betonu dekoracyjnego
- utwardzenie terenu z kostki bet.
- granice działek
- krawężnik wyniesiony (+10 cm)
- krawężnik wyniesiony (+6 cm)
- krawężnik obniżony (+2 cm)
- obrzeże chodnikowe
- ściek przykrawężnikowy
- wpusty deszczowe
- odwodnienie liniowe
- elementy małej arch.
- bramy i furtki

Opisy punktów tyczenia:
K - krawężniki
O - obrzeża

md Biuro Architektoniczne

MD Polska Sp. z o.o.
Kazimierska 1/13
71-043 Szczecin
tel. (091) 81 82 664
fax. (091) 81 82 664

inwestor / adres :
Gmina Raszyn
ul Szkolna 2a

projekt / obiekt :
Budowa hall sportowej przy GOS w Raszynie wraz z zagospodarowaniem terenu i niezbędną infrastrukturą, w ramach zadania pn. "Projekt w lelofunkcyjnej hall sportowej przy GOS w Raszynie wraz z zagospodarowaniem terenu "

adres inwestycji :
Raszyn, ul Sportowa 30;
dz bud. nr 906/1, 906/2, 906/3, 906/4, 906/5, 906/6, 906/7
689/3 (droga),689/4 (droga), 689/5 (droga), 907/1 (droga)

rysunek / temat / treść :
Plan tyczenia

autor /projektant imię i nazwisko podpis :
mgr inż. Bartosz Żyszkowski
upr. nr ZAP/0172/POOD/11

sprawdził
mgr inż. Marcin Wróbel
upr. nr ZAP/0170/POOD/11

opracował

faza :	branża :	rys . nr :
PW	DROGOWA	D4
skala : 1:500	data: LIPIEC 2016	

PRAWA AUTORSKIE ZASTRZEŻONE
Przedmiotowy projekt / utwór architektoniczny jest chroniony prawem autorskim zgodnie z art.1 i następne Ustawy o Prawie Autorskim i Prawach Pokrewnych z dn. 4 lutego 1994 roku (DU nr 24 poz.83 z 23 lutego 1994 r.)