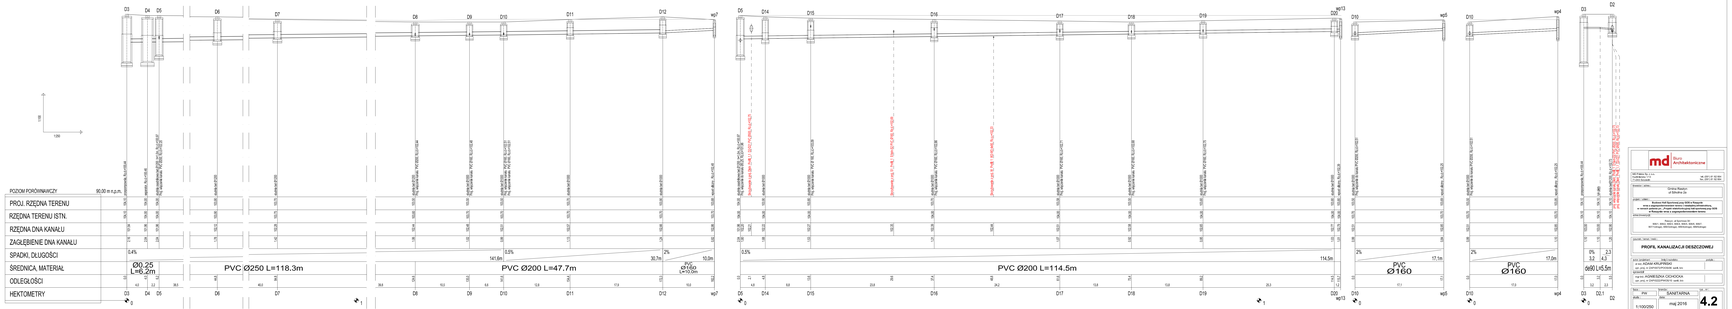

md Biuro Architektoniczne








Jednostka / branża / zakres:

PROFIL KANALIZACJI DESZCZOWEJ

sprawdził:		
p. mgr INŻ. AGNIESZKA CICHOCKA		
lic. nr ew. w CERTYFIKATOWANA arch. kraj.		

Skala:	Data:	SZKICOWNIA:	Nr. rys.:
1:100/250	maj 2016	maj 2016	**4.2**


