


PLAN SYTUACYJNY
PRZEBUDOWA UL. OLSZOWEJ
(droga gminna nr 310693W)
WE WSI RYBIE, GMINA RASZYN
skala 1:500

LEGENDA:

	Projektowana jezdnia z BA
	Projektowane uwarunkowanie pobocza z kostki bet. gr. 8cm
	Projektowana nawierzchnia zjazdów z kostki betonowej gr. 8cm
	Projektowany ściek przykrawężnikowy
	Projektowany gród zwalniający latarny U16a
	Projektowany krawężnik betonowy 15x30cm
	Projektowany krawężnik betonowy 15x22cm
	Projektowane obrzeże betonowe 8x30cm
	Projektowane przyłącze wodociągowe
	Projektowane przyłącze kanalizacyjne sanitarnej
	Projektowany kanał technologiczny
	Projektowana kanalizacja deszczowa
	Projektowane rury ciekowe
	Przyłącza wod. kan. według oddzielnego opracowania

KONIEC OPRACOWANIA 0+624.91
X=5779818.1740, Y=7495662.8620

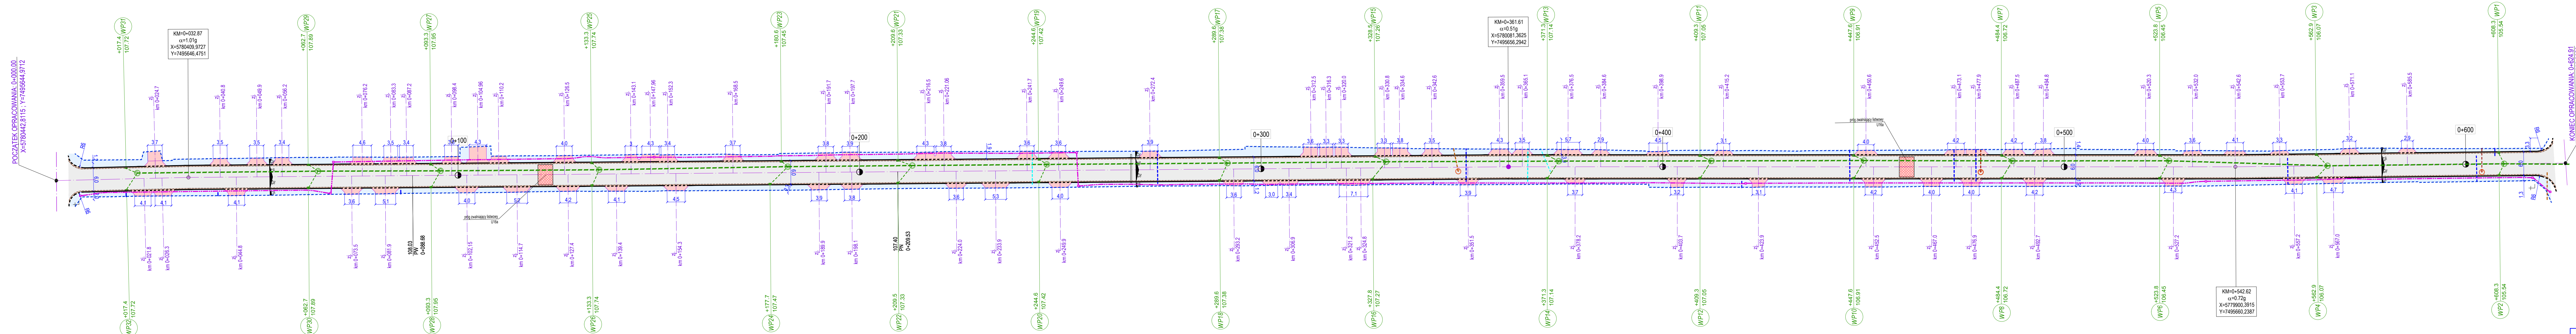

ZESTAWIENIE POWIERZCHNI I DŁUGOŚCI KRAWĘŻNIKÓW		
	NAWIERZCHNIA Z BETONU ASFALTOWEGO	3329 m²
	NAWIERZCHNIA Z KOSTKI BRUKOWEJ GR. 8 CM KOLOR SZARY - UTWARDZONE POBOCZA	1371 m²
	NAWIERZCHNIA Z KOSTKI BRUKOWEJ GR. 8 CM KOLOR CZERWONY - ZJAZDY I PROGI	510m² + 40m² = 550 m²
	NAWIERZCHNIA Z KOSTKI BRUKOWEJ GR. 6 CM - KOLOR SZARY - ŚCIEK	126m²+253m² = 379 m²
	KRAWĘŻNIK BETONOWY 15x30 cm	831mb
	KRAWĘŻNIK BETONOWY najazdowy 15x22 cm	438 mb
	OBRRZEZE BETONOWE 8X30cm	1251 mb

Pracownia Projektowa KOMI Sp. z o.o.
15 - 274 Białystok, ul. Waszyngtona 24 m.197
email: biurokomi@gmail.com
biuro@komi.net.pl
tel./fax 85 74 20 117, tel. 85 811 09 09

SKALA: 1:500
OBIKT: UL. OLSZOWA WE WSI RYBIE
STADIUM: III 2018

NR RYSUNKU: 6
DATA: III 2018

PROJEKTANT
mgr inż. Robert Chocian
POL-0008/P-000111
w spec. drogowej

PODPIS

POCZATEK OPRACOWANIA 0+00.00
X=5780428.15, Y=7495644.9712

KM=0+032.87
α=1.01g
X=5780408.9727
Y=7495646.4751

KM=0+542.62
α=0.72g
X=5779900.3915
Y=7495660.2387

KM=0+361.61
α=0.51g
X=5780081.3625
Y=7495656.2942