


POCZĄTEK PROJEKTOWANEJ TRASY
km 0+000.00

KONIEC PROJEKTOWANEJ TRASY
km 0+314.10

PROFIL PODŁUŻNY
UL. WARYŃSKIEGO
W NOWYCH GROCHOLICACH
skala 1:100:1000

- LEGENDA:
- teren istniejący
 - projektowana niweleta terenu
 - projektowane wpusty kanalizacji deszczowej

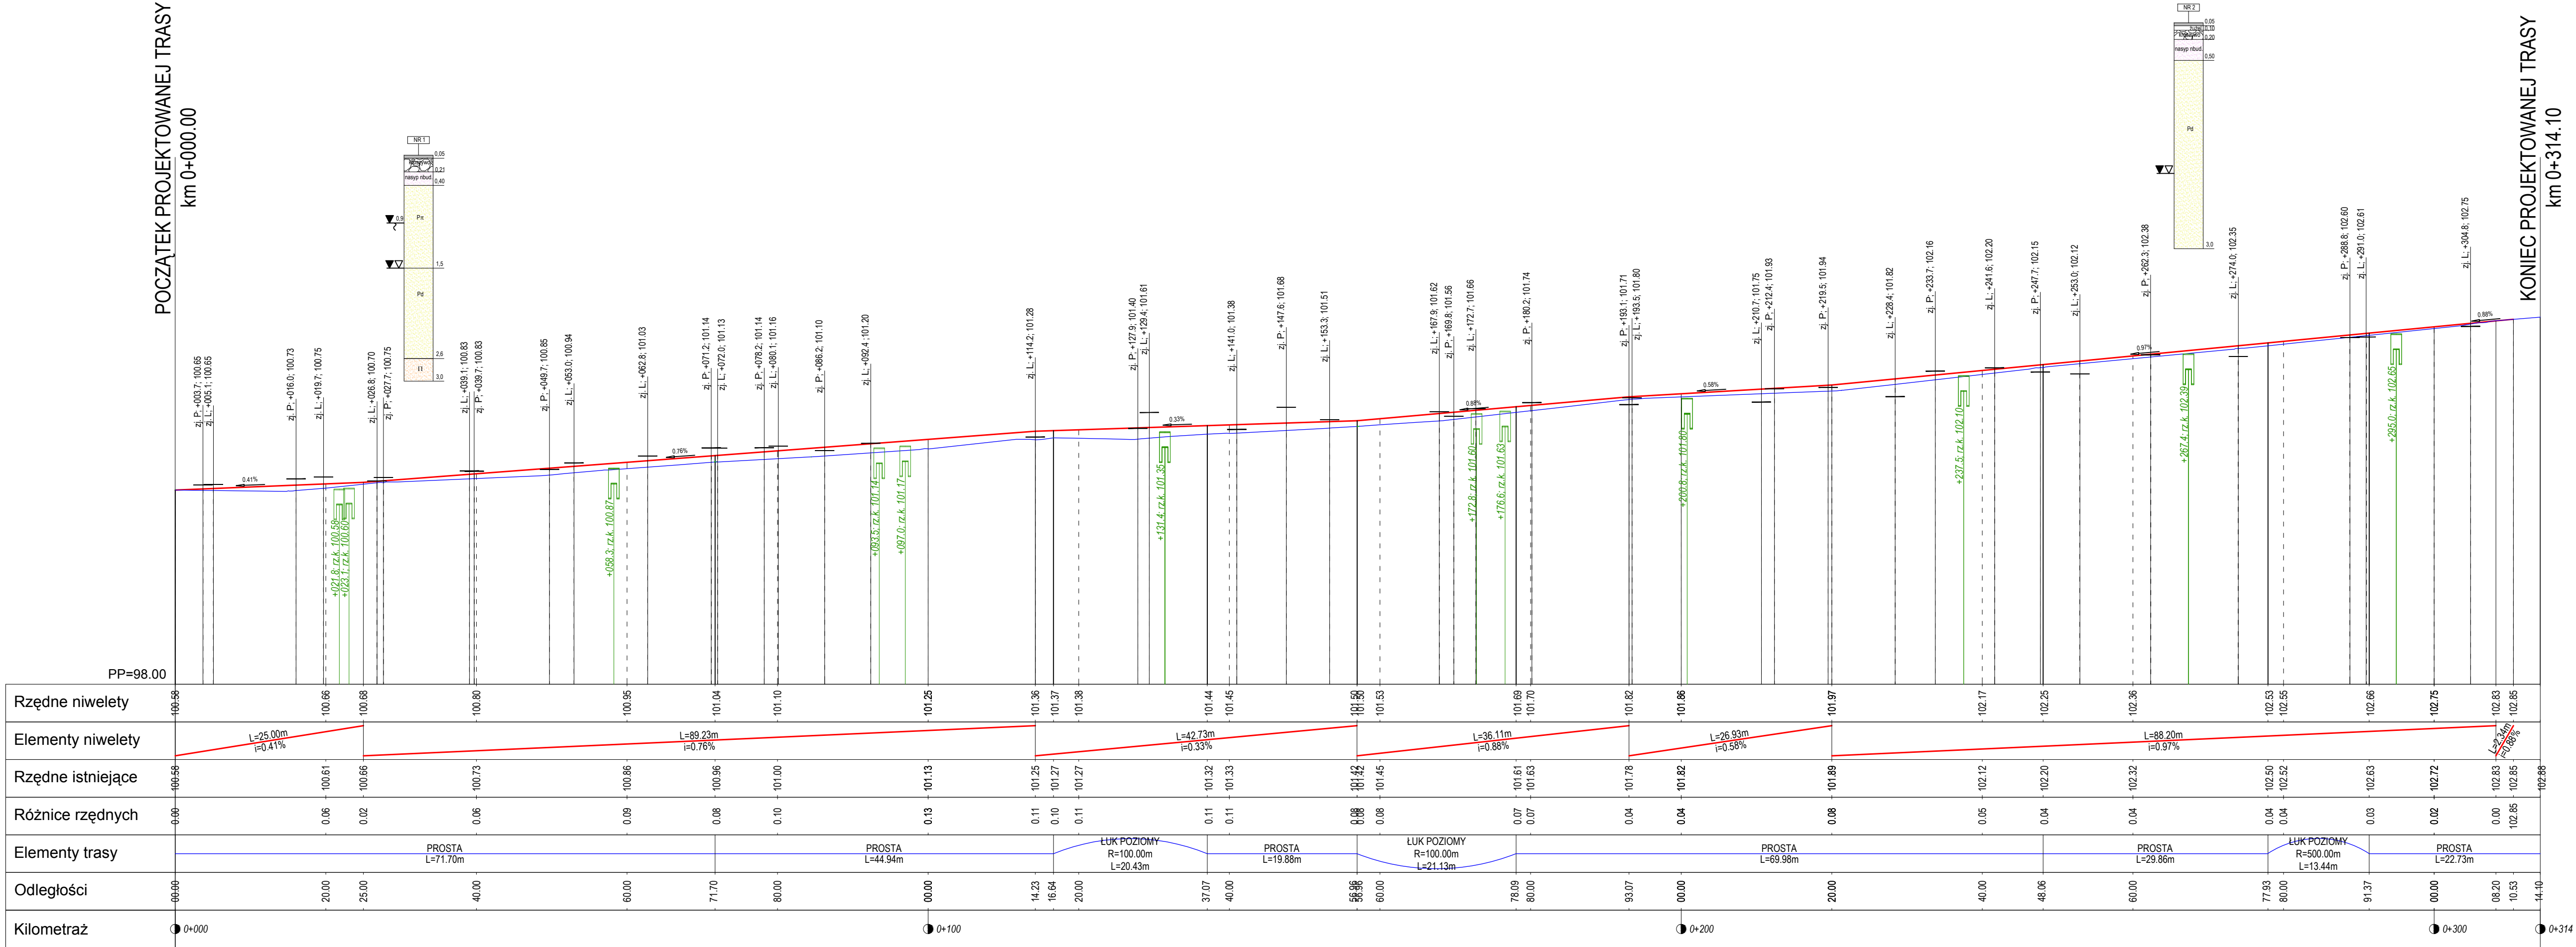

SKALA:	NAZWA RYSUNKU:	NR RYSUNKU:
1:50/500	PROFIL PODŁUŻNY	2
OBIEKT:	UL. WARYŃSKIEGO W NOWYCH GROCHOLICACH	DATA: VI 2018
STADIUM:	PROJEKT WYKONAWCZY	
BRANŻA:	DROGI	PODPIS
PROJEKTANT	mgr inż. Emil Porowski PDL/0102/POOD/12 w specj. drogowej	
SPRAWDZAJĄCY		