


PRZEKROJE POPRZECZNE - ZJAZDY
UL. WARYŃSKIEGO W NOWYCH GROCHOLICACH
skala 1:100

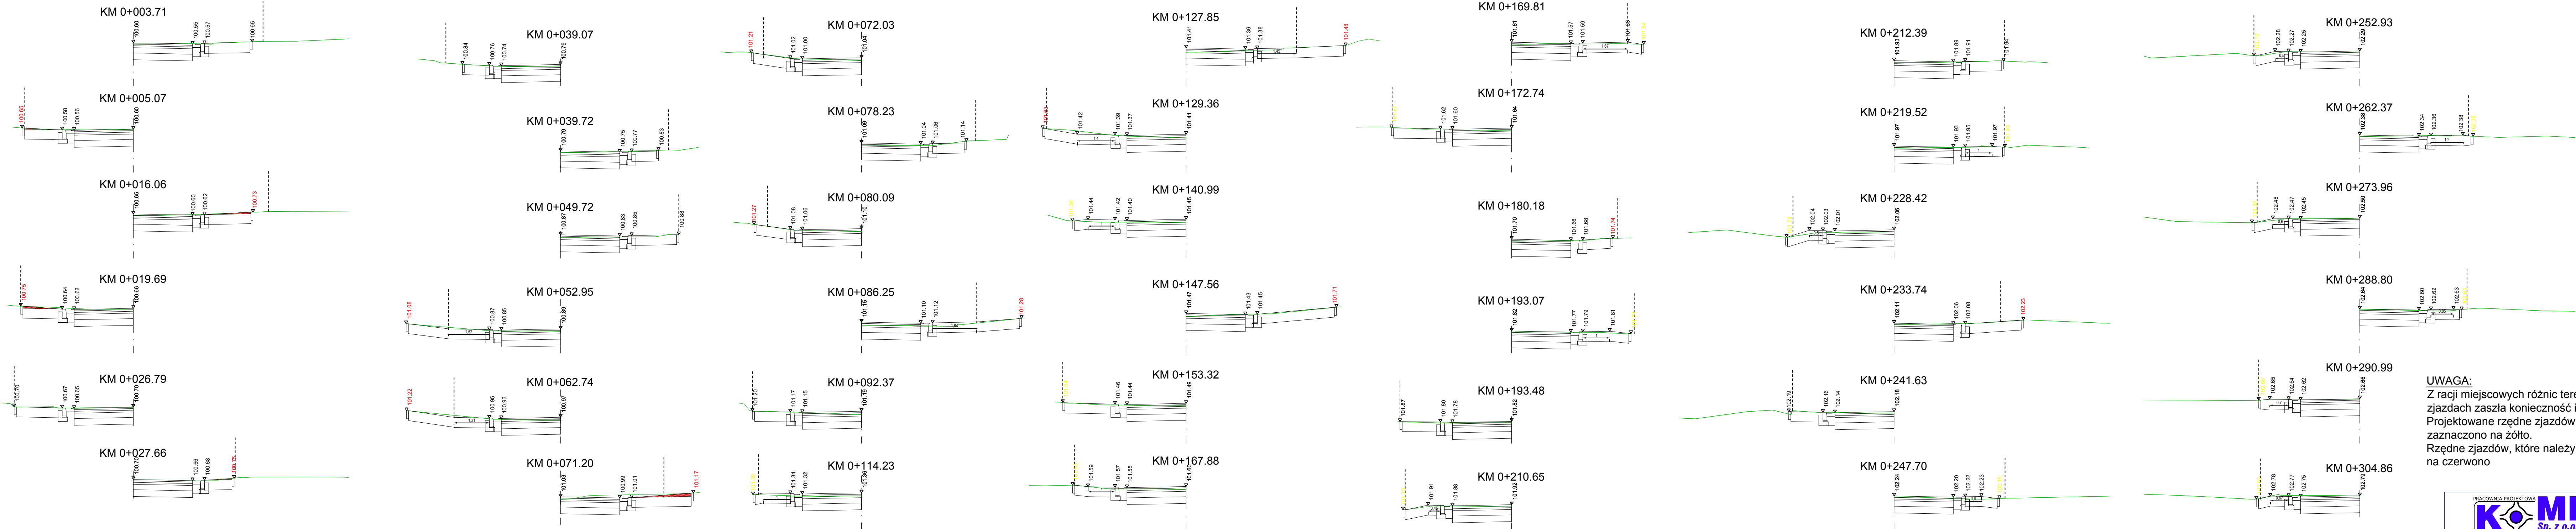

UWAGA:
Z racji miejscowych różnic terenu na istniejących zjazdach zaszła konieczność ich dostosowania. Projektowane rzędne zjazdów, które należy obniżyć zaznaczono na żółto. Rzędne zjazdów, które należy podnieść zaznaczono na czerwono

Pracownia Projektowa **KOMI Sp. z o.o.**
15 - 274 Białystok, ul. Waszyngtona 24 m.197
email: biurokom@gmail.com
tel./fax 85 74 20 117, tel. 85 811 09 09

SKALA:	NAZWA RYSUNKU:		NR RYSUNKU:
1:50/500	PRZEKROJE POPRZECZNE - ZJAZDY		5
OBIEKT:	UL. WARYŃSKIEGO - NOWE GROCHOLICE		DATA: VI 2018
STADIUM:	PROJEKT WYKONAWCZY		
BRANŻA:	DROGI	PODPIS	
PROJEKTANT	mgr inż. Emil Porowski POL/0102/POOD/12 w specj. drogowej		
SPRAWDZAJĄCY			