


PRZEBUDOWA UL. WARYŃSKIEGO
(droga gminna nr 310631W)
W NOWYCH GROCHOLICACH
skala 1:500

LEGENDA:

	Projektowana jezdnia z BA
	Projektowana opaska z kostki bet. gr. 8cm
	Projektowana nawierzchnia zjazdów z kostki betonowej gr. 8cm
	Projektowany ściek przykrawężnikowy
	Projektowany krawężnik betonowy 15x30cm
	Projektowany krawężnik betonowy 15x22cm
	Projektowane obrzeże betonowe 6x30cm
	Projektowany gazociąg
	Projektowane przyłącza wodociągowe
	Projektowane przyłącza kanalizacji sanitarnej
	Projektowany kanał technologiczny
	Projektowana kanalizacja deszczowa
	Projektowana kanalizacja deszczowa - oddzielne opracowanie

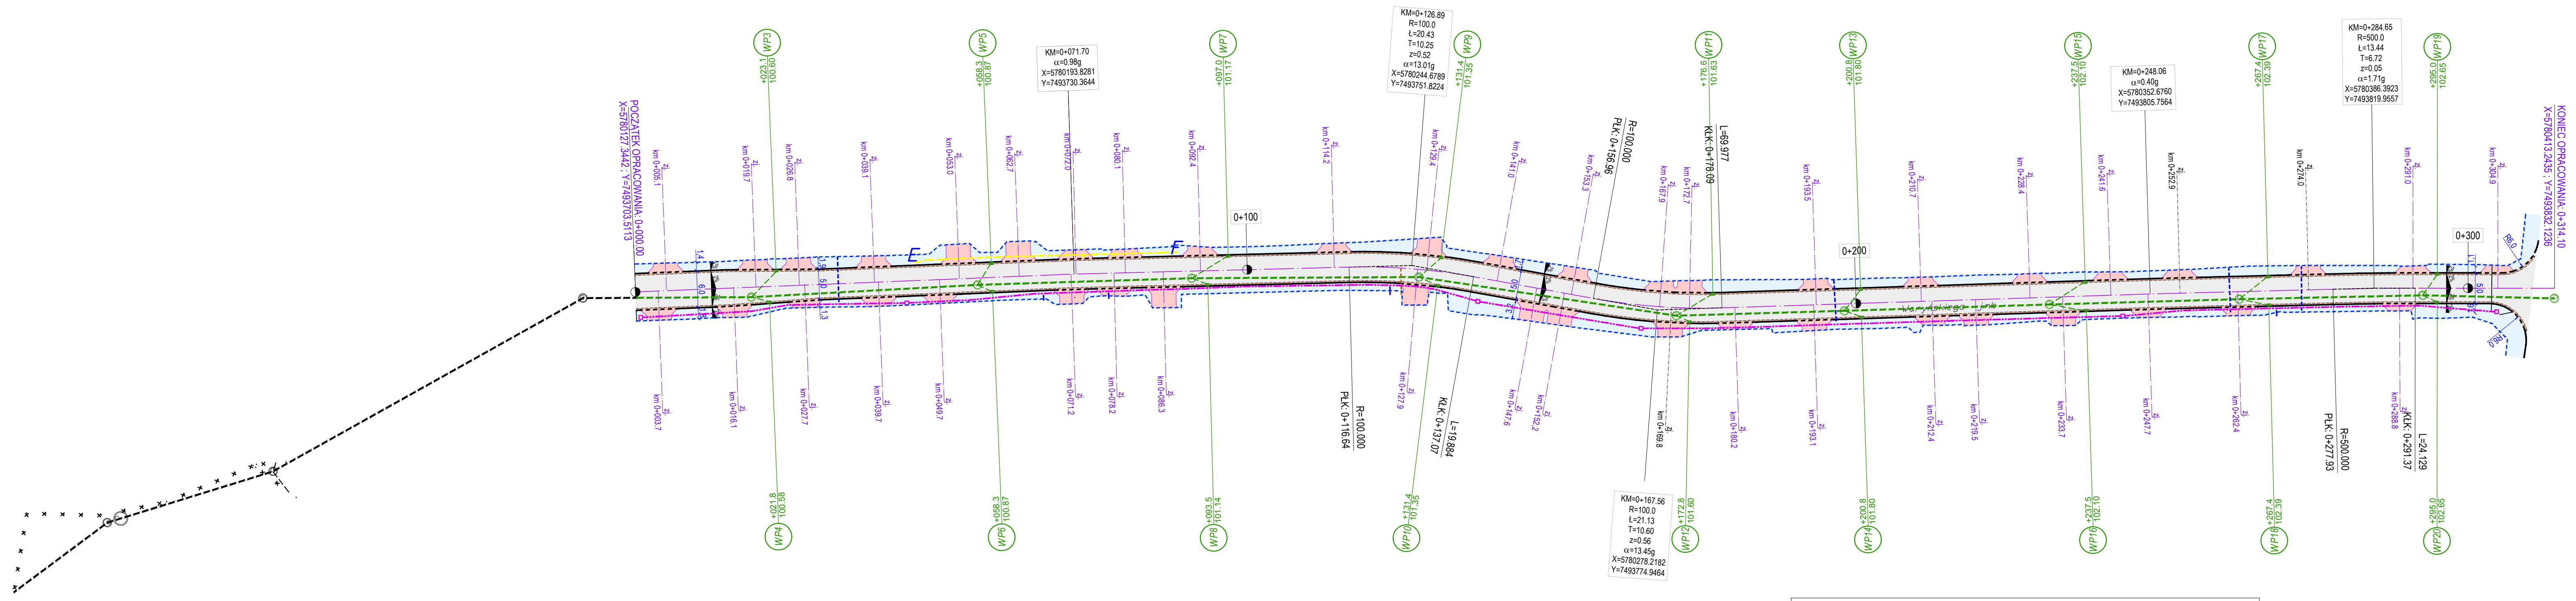

ZESTAWIENIE POWIERZCHNI I DŁUGOŚCI KRAWĘŻNIKÓW		
	NAWIERZCHNIA Z BETONU ASFALTOWEGO	1410m ²
	NAWIERZCHNIA Z KOSTKI BRUKOWEJ GR. 8 CM KOLOR SZARY - OPASKI	740 m ²
	NAWIERZCHNIA Z KOSTKI BRUKOWEJ GR. 8 CM KOLOR CZERWONY - ZJAZDY	357 m ²
	NAWIERZCHNIA Z KOSTKI BRUKOWEJ GR. 8 I 6 CM - KOLOR SZARY - ŚCIEK	65m ² +132m ² = 197 m ²
	KRAWĘŻNIK BETONOWY 15x30 cm	371mb
	KRAWĘŻNIK BETONOWY najazdowy 15x22 cm	266 mb
	OBREŻE BETONOWE 8X30cm	646 mb

PRACOWNIA PROJEKTOWA

K

M

Sp. z o.o.

Pracownia Projektowa **KOMI Sp. z o.o.**
15 - 274 Białystok, ul. Waszyngtona 24 m.197
email: biurokomi@gmail.com
biuro@komi.net.pl
tel./fax 85 74 20 117, tel. 85 811 09 09

SKALA:

1:500

NAZWA RYSUNKU:

PLAN SYTUACYJNY

NR RYSUNKU:

7

OBIEKT:

UL. WARYŃSKIEGO W NOWYCH GROCHOLICACH

DATA:

VI 2018

STADIUM:

PROJEKT WYKONAWCZY

BRANZA:

PROJEKTANT

PODPIS

mgr inż. Robert Chocian
POL0028;PO00311
w spec. drogowej

Współpraca: