MAPA DO CELÓW PROJEKTOWYCH

KERG. WG.6640.4961.2016 – aktualizacja pasa drogowego

skala 1:500

woj. mazowieckie
pow. pruszkowski
gm. Raszyn
obr. 10 – Nowe Grocholice
ul. Waryńskiego
dz. ew. 132/11, 133/5, 133/22, 435/8, 436/8, 437/13, 416/6

Stwierdza się zgodność treści mapy ze stanem faktycznym na gruncie dla obszaru określonego kolorem . . . . . zielonym . . . . w dniu 23 stycznia 2017 roku

Jednocześnie nie wytycza się istniejącą w terenie innych niż wyszczególnionych na zmiejszej mapie urządzeń podziemnych, które nie były zgłaszane do inwentaryzacji lub o których brak jest informacji w materiałach branżowych. Mapa ewidencji może służyć do opracowania projektu technicznego i uzgodnienia w ZUD. Granice działek zgodne z operatem ewidencyjnym.

SOLAREK USŁUGI GEODEZYJNE
mgr inż. Tomasz Solarek
Warszawa 01-315 Warszawa, ul. Lukowska 6/89
biuro: 05-089 Płużnes, ul. Szkolna 9 lok. 3
NIP: 522-219-83-36, REGON: 015311903
e-mail: tomasz@solarek.waw@gmail.com
tel. 22 720 04 05 lub 664 111 664

GEODETA UPRAWNIONY
mgr inż. Lech Solarek
nr uprn. 988

Starostwo Powiatowe w Pruszkowie, Wydział Geodezji i Gospodarki Nieruchomościami

UWAGA: Granice w kolorze fioletowym przedstawione na mapie pochodzą z wektoryzacji mapy ewidencyjnej w skali 1:5000.
Położenie tych granic pod względem dokładnościowym nie spełnia kryteriów obowiązujących obecnie standardów technicznych.

woj. mazowieckie; powiat pruszkowski
Położenie: Nowe Grocholice ul. Waryńskiego.
Nr ewidencji zgłoszenia: WG.6640.4961.2016
Skala 1 : 500

Starostwo Powiatowe w Pruszkowie, Wydział Geodezji i Gospodarki Nieruchomościami
Wpisano do ewidencji materiałów państwowego zasobu geodezyjnego i kartograficznego
Organ prowadzący państwowy zasób geodezyjny i kartograficzny: Starosta Pruszkowski
Klasyfikacja i sygnatura materiałów państwowego zasobu geodezyjnego i kartograficznego: P.4621.4017.689
Data wpisania opisu kartograficznego do ewidencji materiałów zasobu: 6.02.2017
Data, nazwisko i podpis osoby wpisującej/wpisującego: STAROSTA
mgr inż. Andrzej Grzechecki
Inspektor ds. waryńskiego geodezyjnego

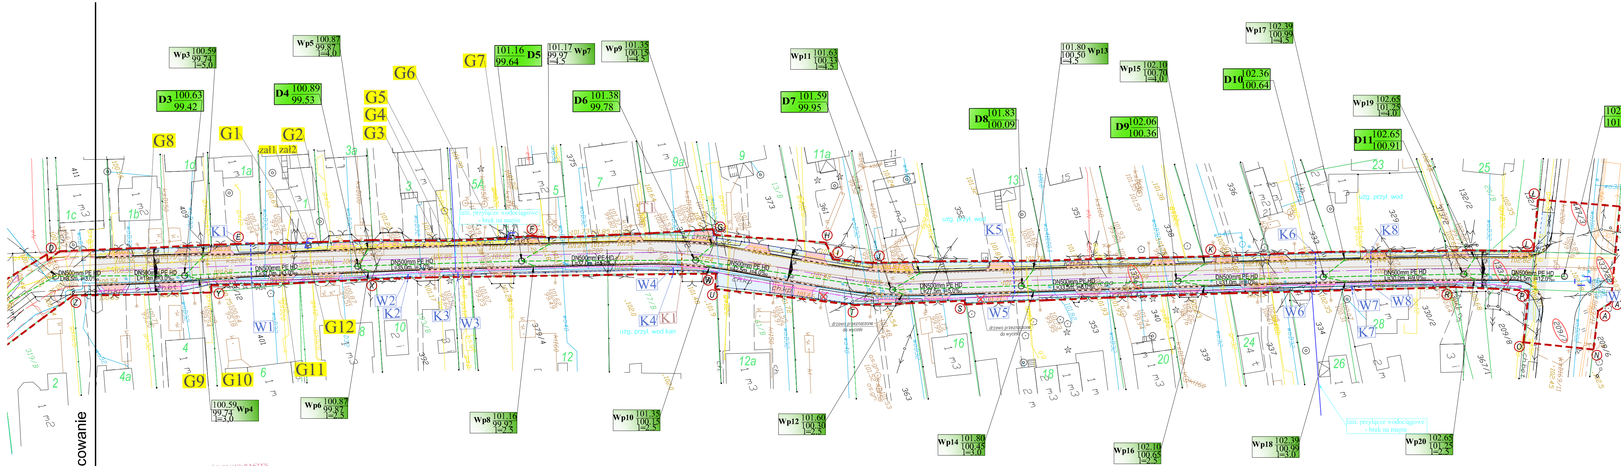
Wp3 100.59 99.27 [-3.3]
Wp5 100.87 99.87 [-4.0]
D3 100.63 99.42
D4 100.89 99.53
G8
G1
G2
zal1, zal2
G5
G4
G3
G6
G7
101.16 99.64
D5
101.17 99.97 [-4.2]
Wp7
Wp9 101.35 100.15 [-4.2]
D6 101.38 99.78
Wp11 101.63 100.33 [-4.3]
D7 101.59 99.95
D8 101.83 100.09
101.80 100.50 [-4.3]
Wp13
Wp15 102.10 100.70 [-4.0]
D9 102.06 100.36
Wp17 102.39 100.99 [-4.3]
D10 102.36 100.64
Wp19 102.65 101.25 [-4.0]
D11 102.65 100.91
102.88 101.16
D12
K1
K2
K3
K4
K5
K6
K7
K8
W1
W2
W3
W4
W5
W6
W7
W8
W9
G9
G10
G11
G12
100.59 99.77 [-3.0]
Wp4
Wp6 100.87 99.87 [-3.0]
Wp8 101.16 99.97 [-2.8]
Wp10 101.35 100.15 [-2.8]
Wp12 101.60 100.30 [-2.8]
Wp14 101.80 100.45 [-3.0]
Wp16 102.10 100.75 [-2.8]
Wp18 102.39 100.99 [-3.0]
Wp20 102.65 101.25 [-2.8]
