


SCHEMAT WYŁĄCZENIA GAZU

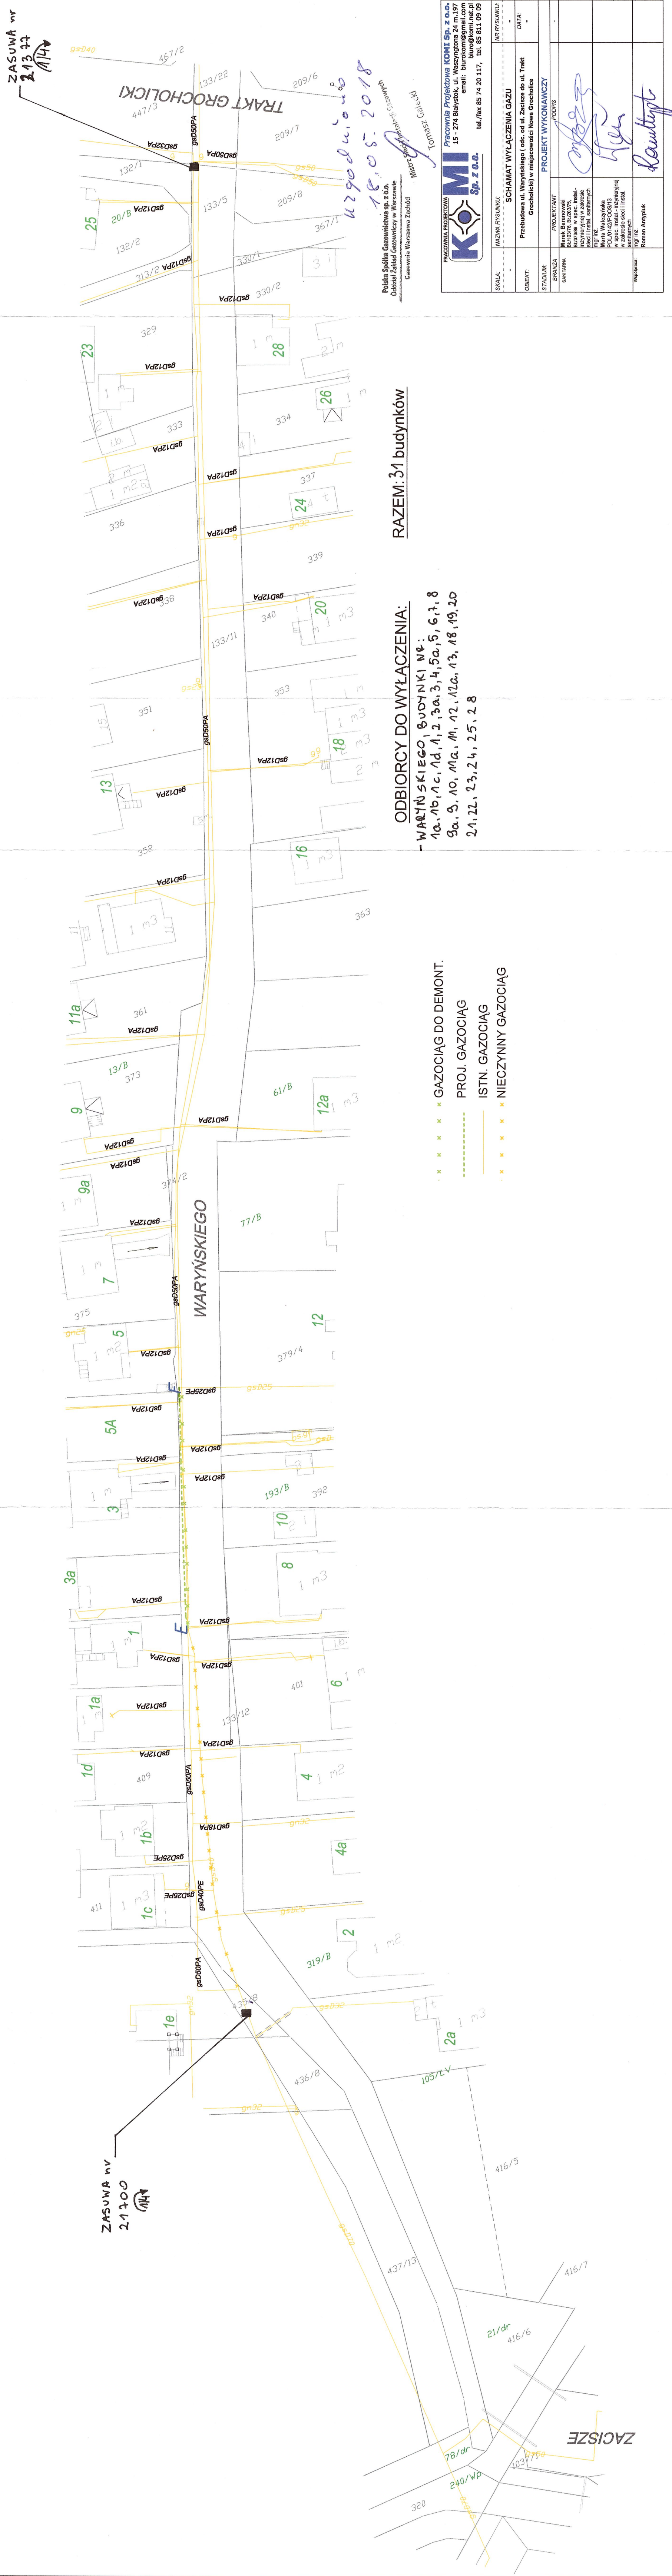

RAZEM: 31 budynków

ODBIORCY DO WYŁĄCZENIA:

- WAPNŃSKIĘGO, BUDYNKI nr:
1a, 1b, 1c, 1d, 1, 2, 3a, 3, 4, 5a, 5, 6, 7, 8
9a, 9, 10, 11a, 11, 12, 12a, 13, 18, 19, 20
21, 22, 23, 24, 25, 28

GAZOCIAG DO DEMONT.

PROJ. GAZOCIAG

ISTN. GAZOCIAG

✕ ✕ ✕ ✕ NIECZYNNY GAZOCIĄG

	SCHAMAT WYLĄCZENIA GAZU		
OBJEKT:	PROJEKT WYKONAWCZY		
