
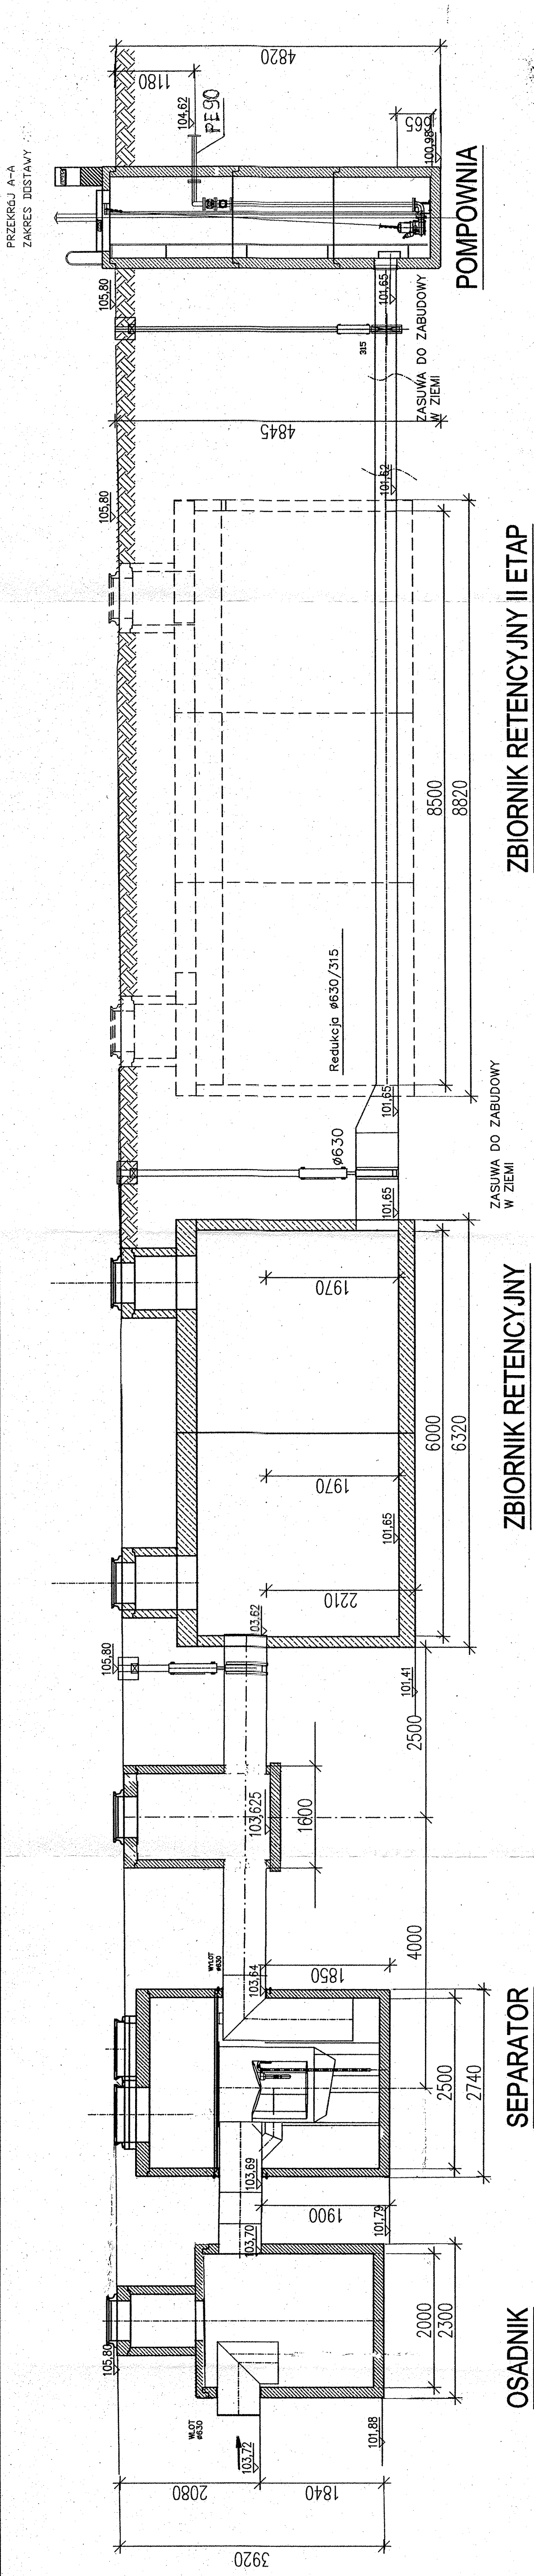


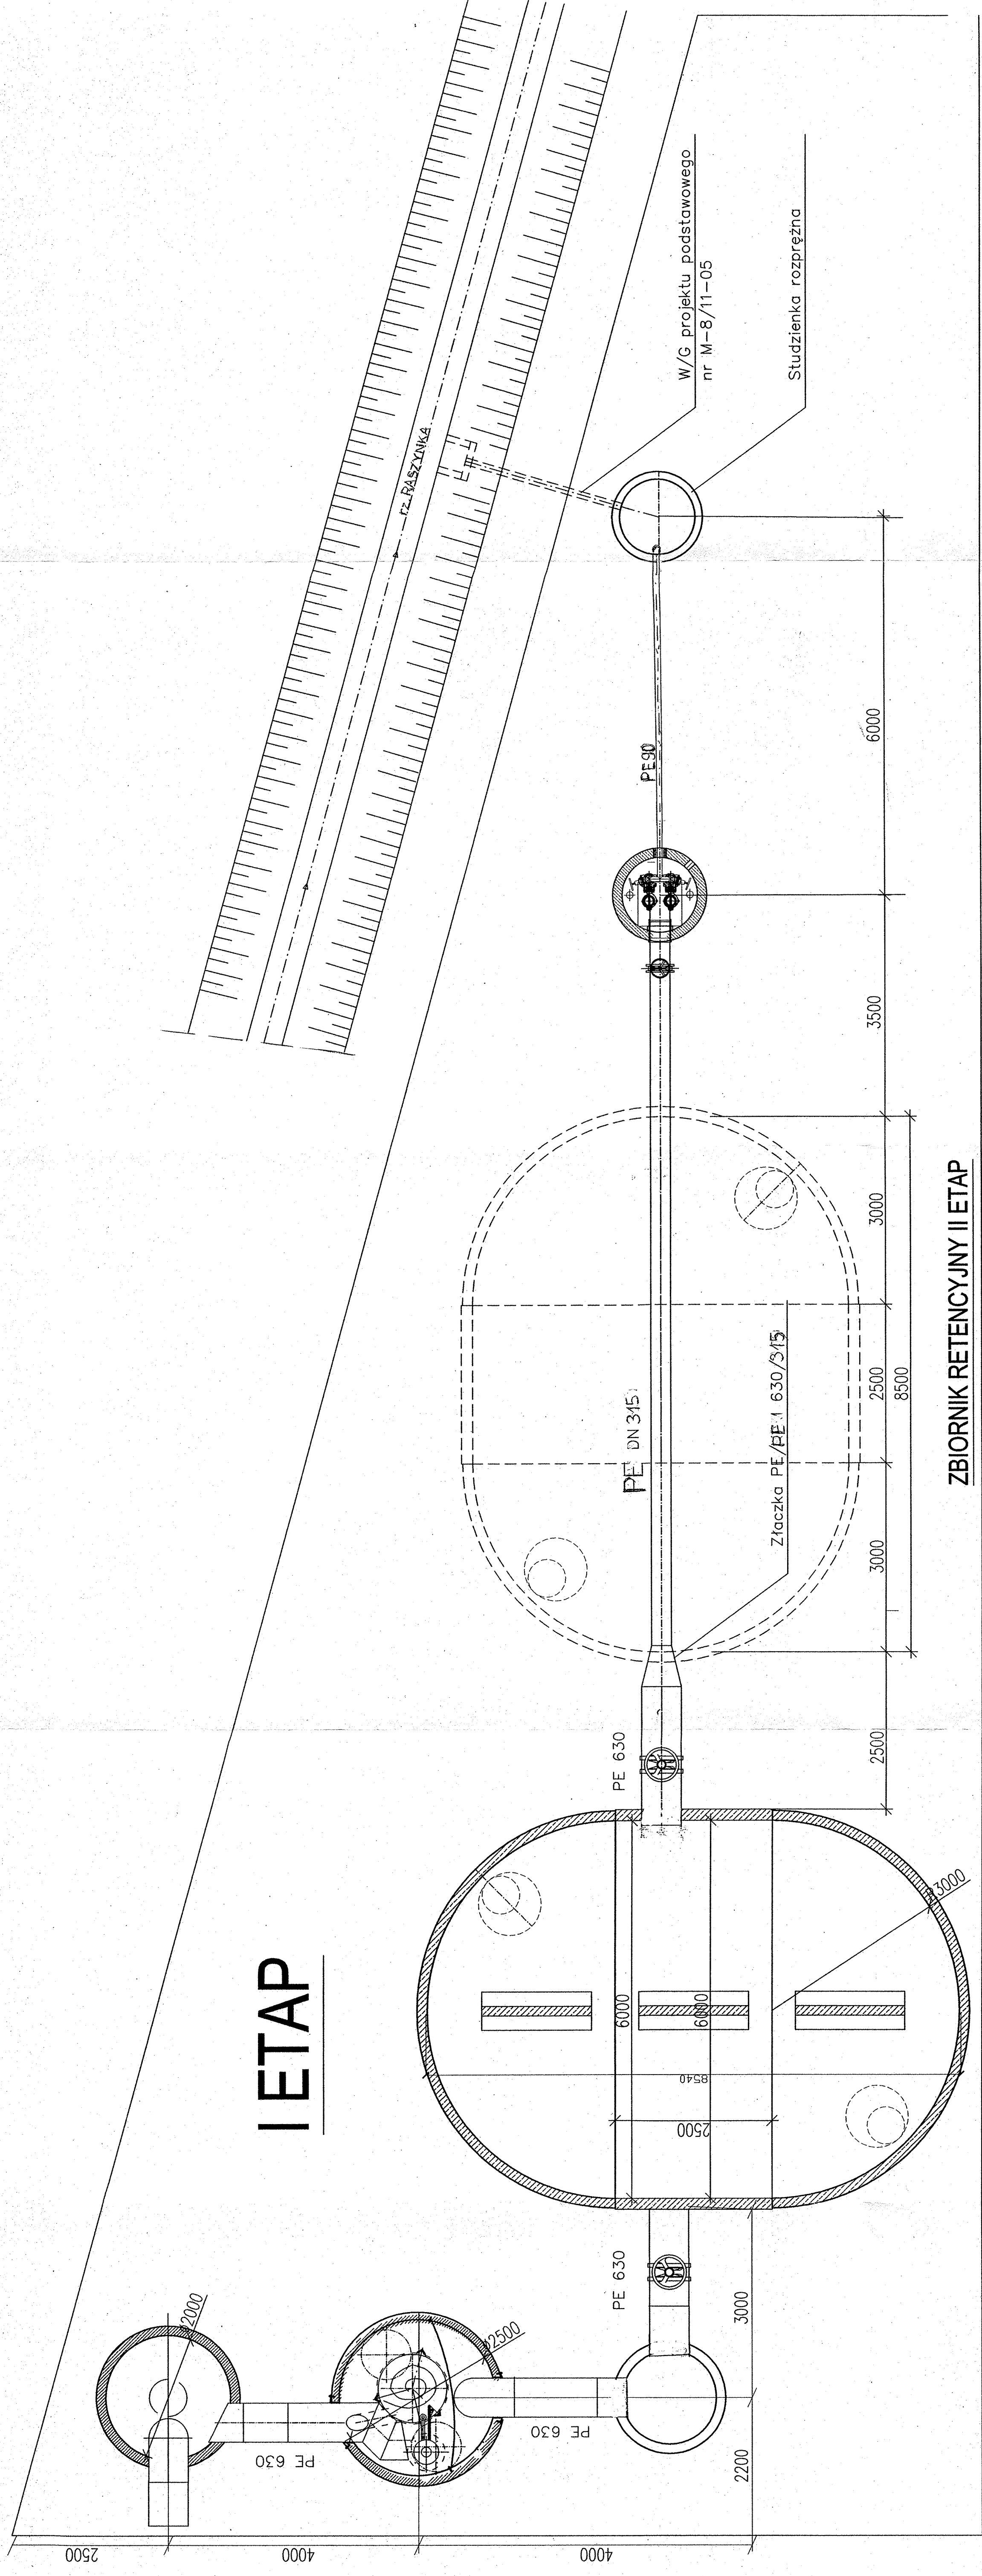

	PRACOWNIA INŻYNIERSTWA I PROJEKTOWANIA ul. Górczewska 10 05-090 Warszawa		STADIUM PB	KWOTA 1100
	PRACOWNIA PROJEKTOWA ul. Górczewska 10 05-090 Warszawa		INWESTOR Urząd Gminy Raszyn 05-090 Raszyn	
TEMAT PROJEKTU system oszczędzania wody opadowych z obszaru 2 ul. Długa, Świątek, Bar Nierzy - Zbiornik retencyjny gospodzący wodą ze zlewni 2		DATA 2012	PODPIS 	MOWA WYSZUKU Utylizowanie urządzeń
PROJEKTOWA 4/67		Imię i nazwisko mgr inż. Czesława Małygaś	Imię i nazwisko mgr inż. Halina Kempak	M-11/12-12
OPISOWA 655/69		Imię i nazwisko mgr inż. Halina Kempak	Imię i nazwisko mgr inż. Halina Kempak	M-11/12-12
SPRAWOZDA 655/69		Imię i nazwisko mgr inż. Halina Kempak	Imię i nazwisko mgr inż. Halina Kempak	M-11/12-12