


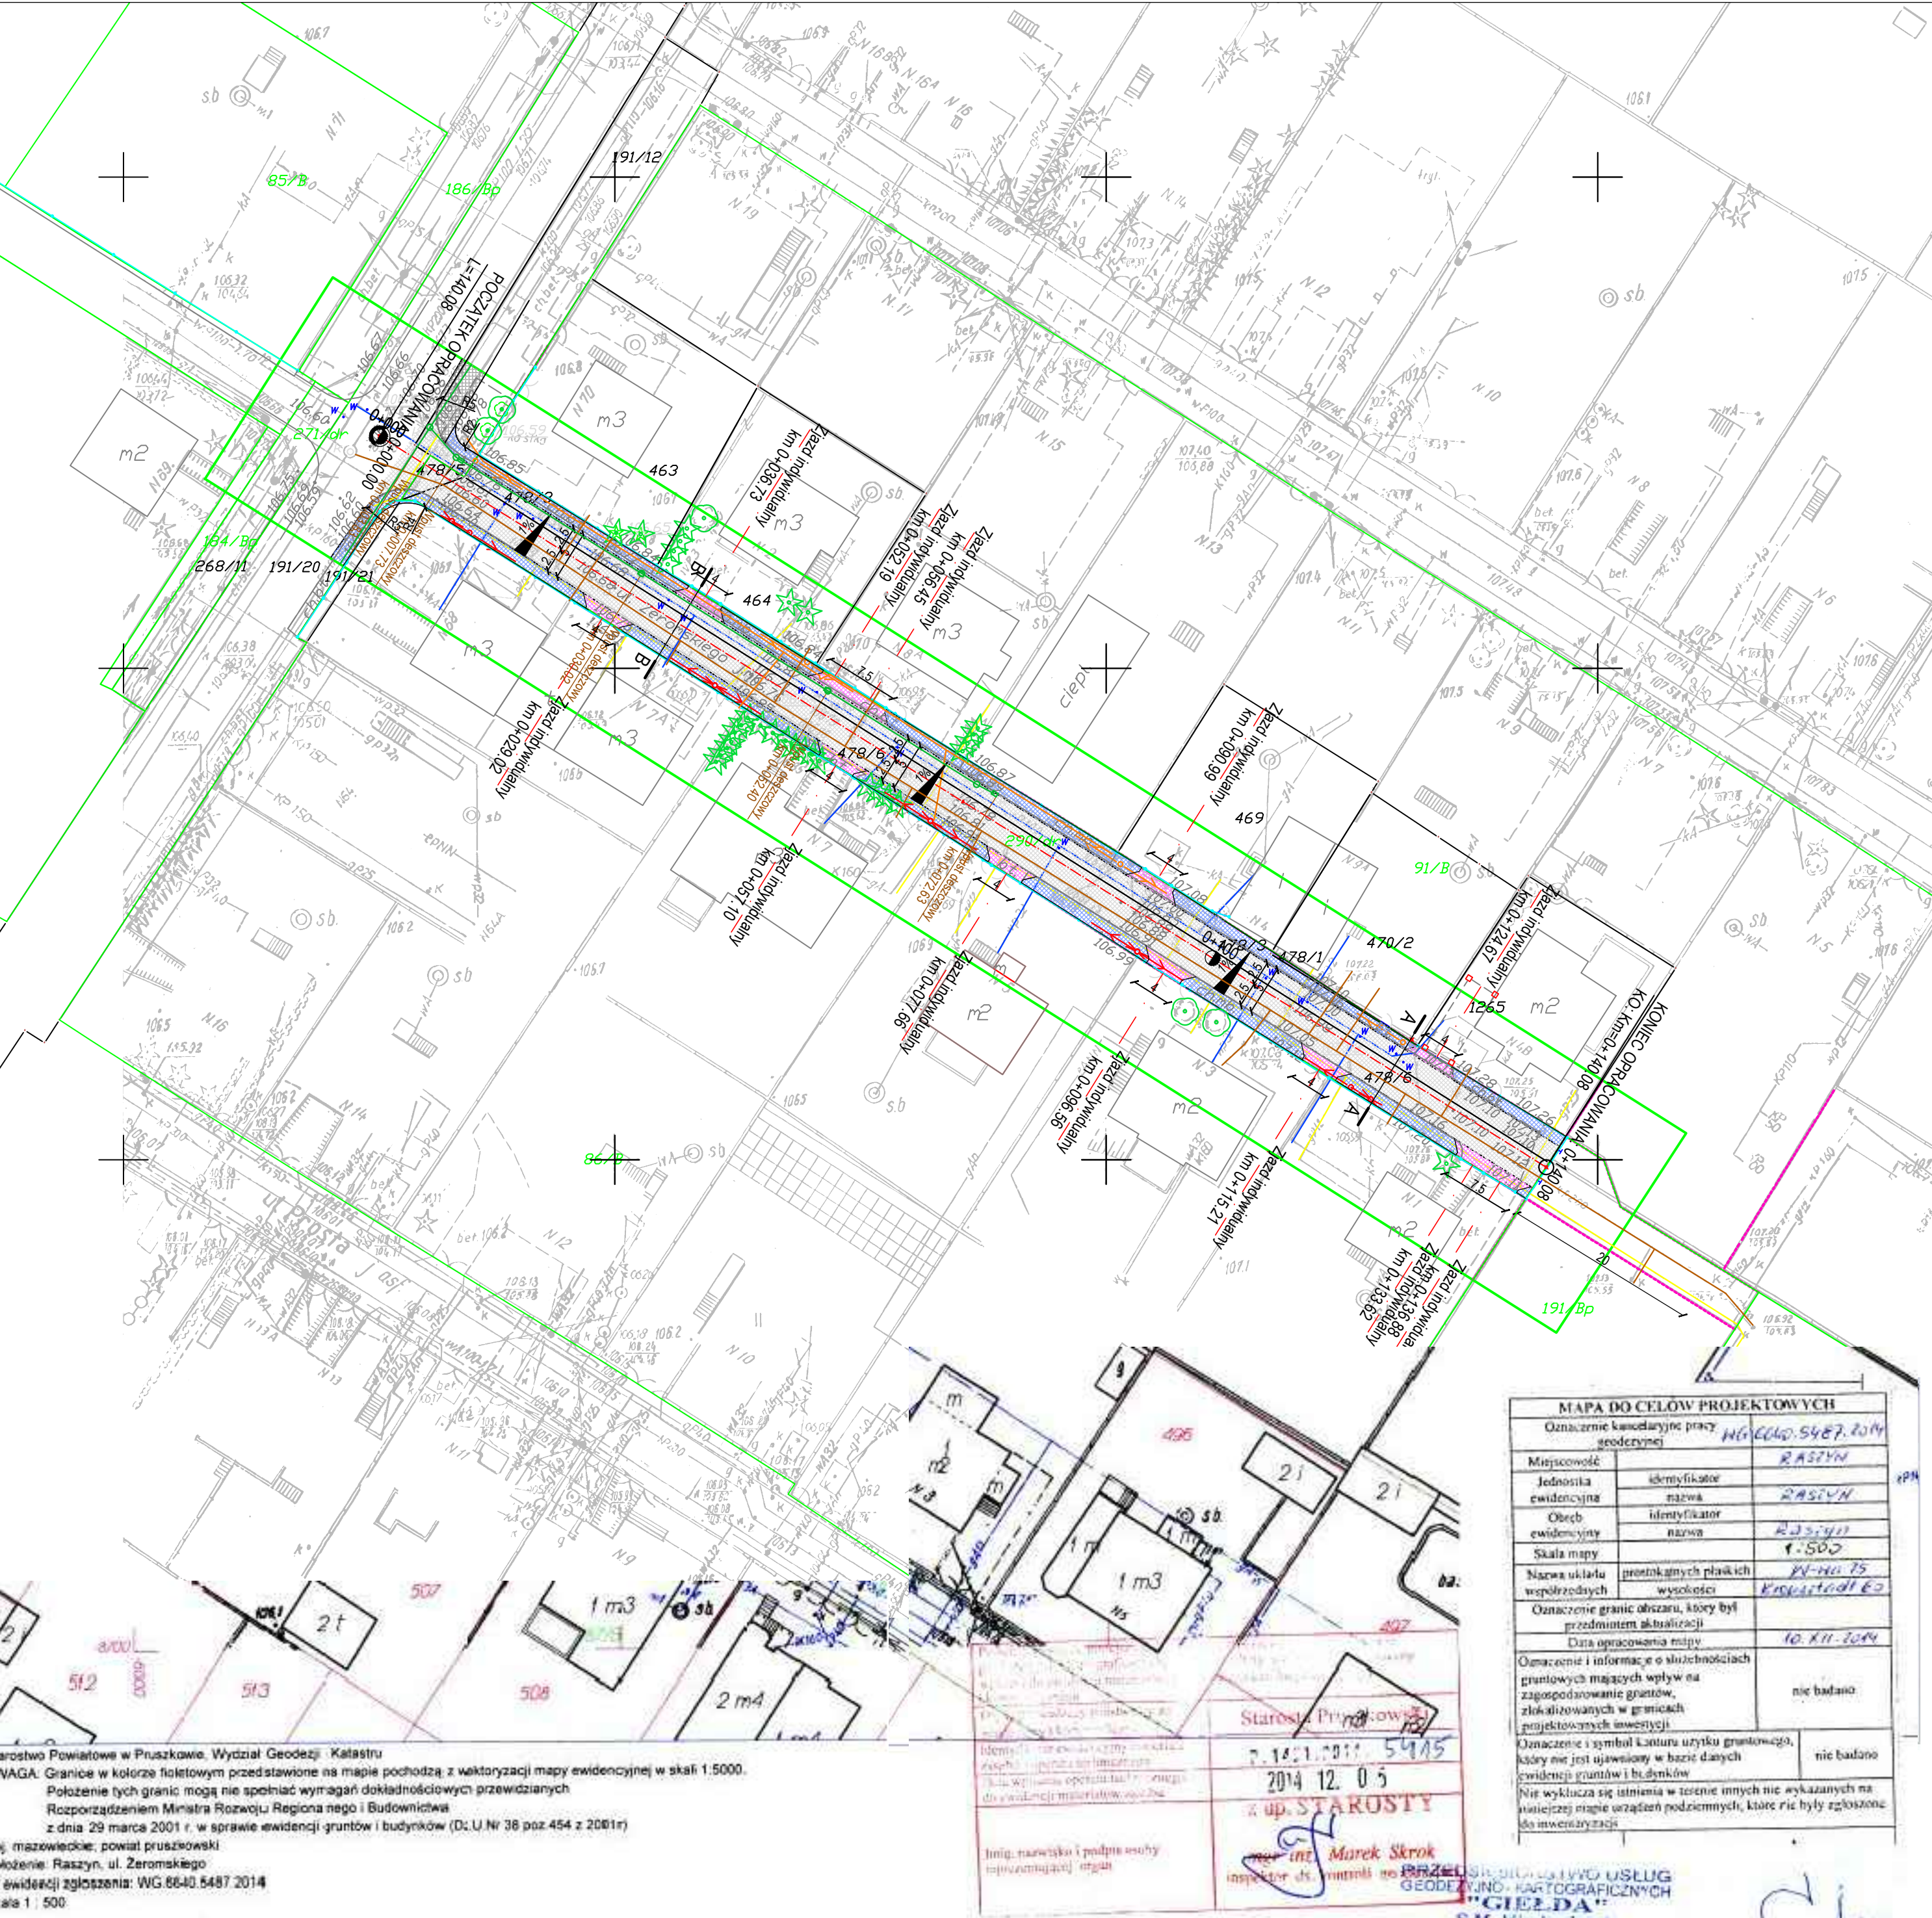

Legenda:

- proj. krawężnik drogowy "stojący" 15x30 cm
- proj. krawężnik najazdowy 15x22 cm
- proj. obrzeże 8x30 cm
- proj. obrzeże 6x20 cm
- istn. ogrodzenia
- istn. chodnik przy ul. Godebskiego
- proj. nawierzchnia chodnika i dojeżdż do furtek
- proj. nawierzchnia jezdni
- proj. nawierzchnia zjazdów
- istn. sieć wodociągowa
- istn. sieć gazowa
- istn. kanalizacja sanitarna
- istn. sieć teletechniczna
- ist. napowietrzna sieć energetyczna

INWESTYCJA:			
Przebudowa ulicy Żeromskiego, odcinek na wschód od ulicy Godebskiego w miejscowości Raszyn 01			
ZAMAWIAJĄCY:			
Urząd Gminy Raszyn ul. Szkolna 2a 05-090 Raszyn			
Zespół Projektowania i Obsługi Inżynierskiej Budownictwa Drogowego "ToMaR - DROG" - Tomasz Lis, Marek Oleszczuk spółka jawna ul. Mełgiewska 38B 20-234 Lublin			
ZESPÓŁ AUTORSKI			
funkcja	nazwisko	data	podpis
projektant	mgr inż. Marek Oleszczuk upr. LUB/0133/PWOD/04	2015.03	
asystent projektanta	inż. Patrycja Sokal	2015.03	
sprawdzający	mgr inż. Tomasz Lis upr. 265/Lb/99	2015.03	
STADIUM OPRACOWANIA:			
DOKUMENTACJA TECHNICZNA DO ZGŁOSZENIA ROBÓT BUDOWLANYCH			
BRANŻA: BRANŻA DROGOWA			
TYTUŁ RYSUNKU:		NR RYS.:	
Projekt zagospodarowania terenu		2.	
MIEJSCOWOŚĆ; DATA:		REWIZJA:	
LUBLIN, marzec 2015			