


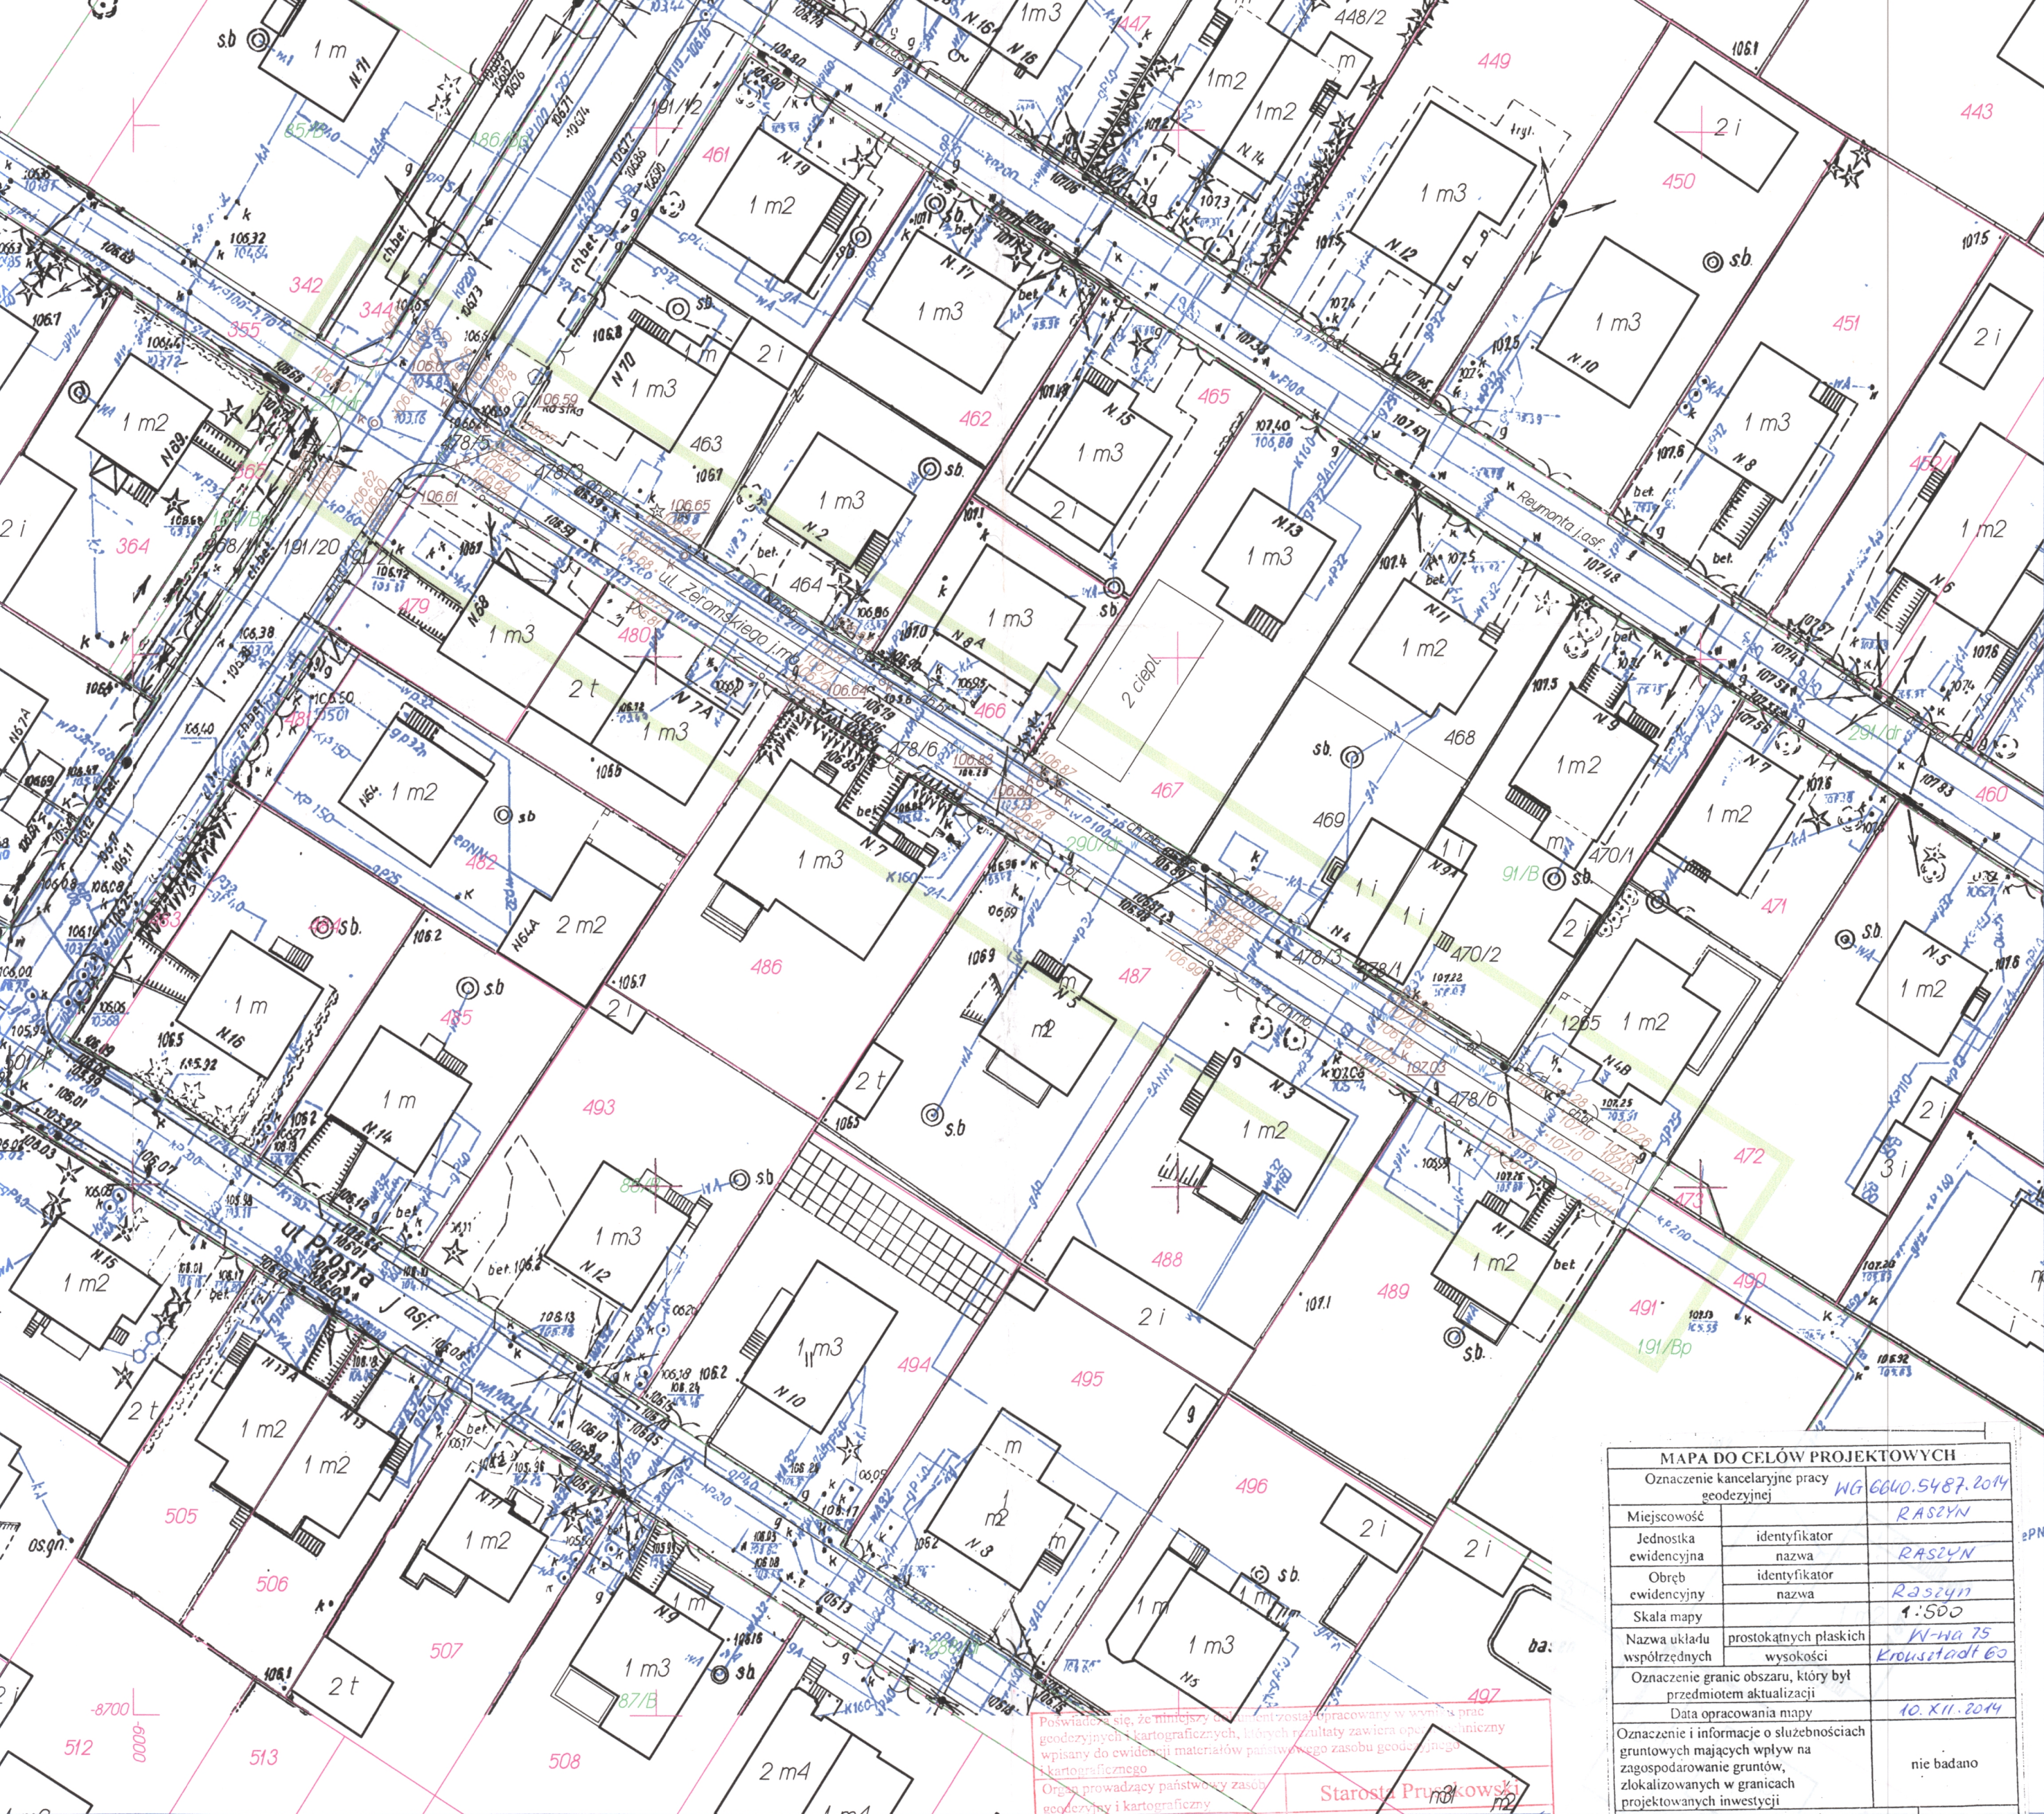

Starostwo Powiatowe w Pruszkowie, Wydział Geodezji i Katastru
AGA: Granice w kolorze fioletowym przedstawione na mapie pochodzą z wektoryzacji mapy ewidencyjnej w skali 1:5000.
Polozenie tych granic mogą nie spełniać wymagań dokładnościowych przewidzianych
Rozporządzeniem Ministra Rozwoju Regionalnego i Budownictwa
z dnia 29 marca 2001 r. w sprawie ewidencji gruntów i budynków (Dz.U.Nr 38 poz.454 z 2001r)
mazowieckie; powiat pruszkowski
lozenie: Raszyn, ul. Zeramskiego
ewidencji zgłoszenia: WG.6640.5487.2014
la 1 : 500

Poswiadcza się, że niniejszy dokument został opracowany w wyniku prac
geodezyjnych i kartograficznych, których rezultaty zawiera opisanie techniczne
wpisany do ewidencji materiałów państwowego zasobu geodezyjnego
i kartograficznego
Organ prowadzący państwową zasobu
geodezyjny i kartograficzny
Identyfikator ewidencyjny materiału
zasobu - operatu technicznego
Data wpisania operatu technicznego
do ewidencji materiałów zasobu
Imię, nazwisko i podpis osoby
reprezentującej organ

Starosta Pruszkowski
P. 1421.2014. 5415
2014 12. 0 5
z up. STAROSTY
mgr inż. Marek Skrok
inspektor ds. kontroli geodezyjnej

MAPA DO CELÓW PROJEKTOWYCH		
Oznaczenie kancelaryjne pracy geodezyjnej		
Miejscowość	identyfikator	RASZYN
Jednostka ewidencyjna	identyfikator	RASZYN
	identyfikator	RASZYN
Obręb ewidencyjny	identyfikator	RASZYN
Skala mapy	wysokości	1:500
Nazwa układu współrzędnych	prostokątnych płaskich	W-84 75
Oznaczenie granic obszaru, który był przedmiotem aktualizacji		
Data opracowania mapy		
Oznaczenie i informacje o słabejnościach gruntowych mających wpływ na zagospodarowanie gruntów, zlokalizowanych w granicach projektowanych inwestycji		
Oznaczenie i symbol konturu użytku gruntowego, który nie jest ujawniony w bazie danych ewidencji gruntów i budynków		
Nie wyklucza się istnienia w terenie innych nie wykazanych na niniejszej mapie urządzeń podziemnych, które nie były zgłoszone do inwentaryzacji		

Geodezyjno - Kartograficznych
S.M. Miszkurkowie
05-800 Pruszków, ul. Kraszewskiego 21 m. 2
Tel. 022 759-92-08, 0 602-218-194
inż. Stanisław Miszkurka
Świadczy o Mapie Nr 408
Pruszków, ul. Kraszewskiego 21/2
tel. 22 759 2 08 50 219 194