


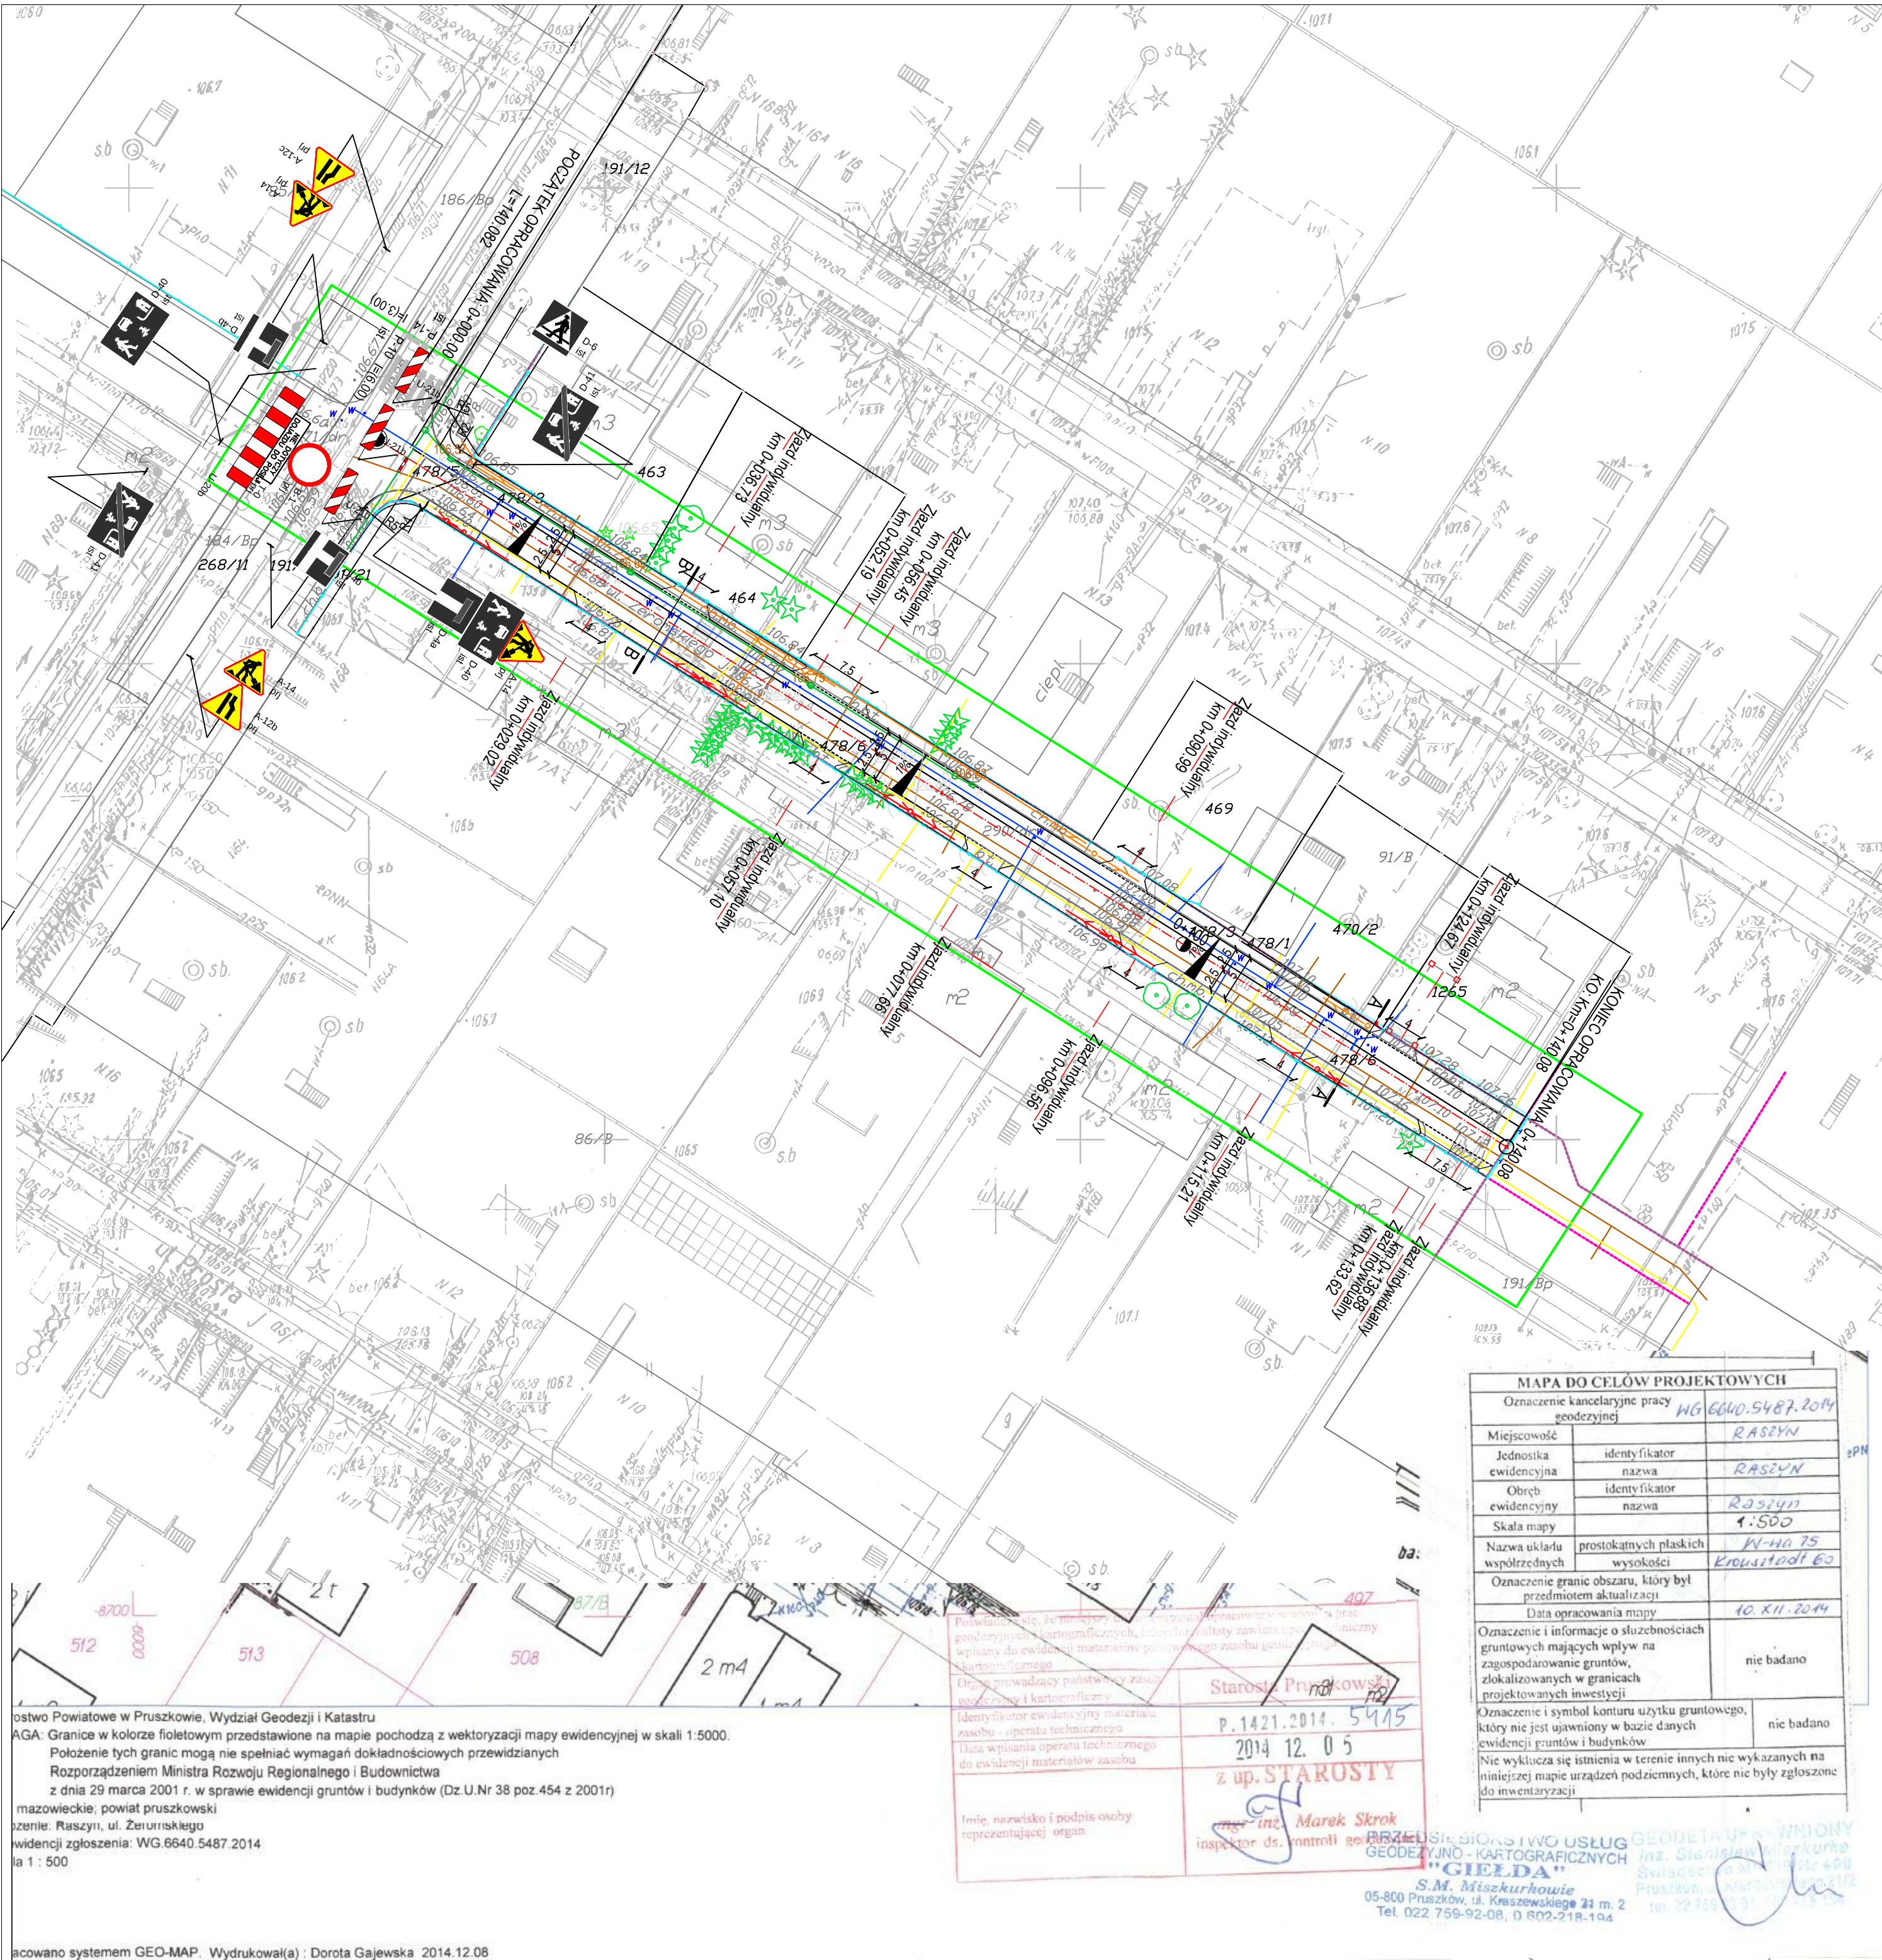

Legenda:

- proj. krawężnik drogowy "stojący" 15x30 cm
- proj. krawężnik najazdowy 15x22 cm
- proj. obrzeże 8x30 cm
- proj. obrzeże 6x20 cm
- istn. ogrodzenia
- istn. oznakowanie
- proj. oznakowanie

INWESTYCJA:			
Przebudowa ulicy Żeromskiego, odcinek na wschód od ulicy Godebskiego w miejscowości Raszyn 01			
ZAMAWIAJĄCY:			
Urząd Gminy Raszyn ul. Szkolna 2a 05-090 Raszyn			
Zespół Projektowania i Obsługi Inżynierskiej Budownictwa Drogowego "ToMaR - DROG" - Tomasz Lis, Marek Oleszczuk spółka jawna ul. Mełgiewska 38B 20-234 Lublin			
ZESPÓŁ AUTORSKI			
funkcja	nazwisko	data	podpis
projektant	inż. Patrycja Sokal	2015.03	
asystent projektanta			
sprawdzający			
STADIUM OPRACOWANIA:			
PROJEKT CZASOWEJ ORGANIZACJI RUCHU			
BRANŻA:			
INŻYNIERIA RUCHU			
TYTUŁ RYSUNKU:		NR RYS.:	
Plan sytuacyjny		2.	
MIEJSCOWOŚĆ, DATA:		REWIZJA:	
LUBLIN, marzec 2015			