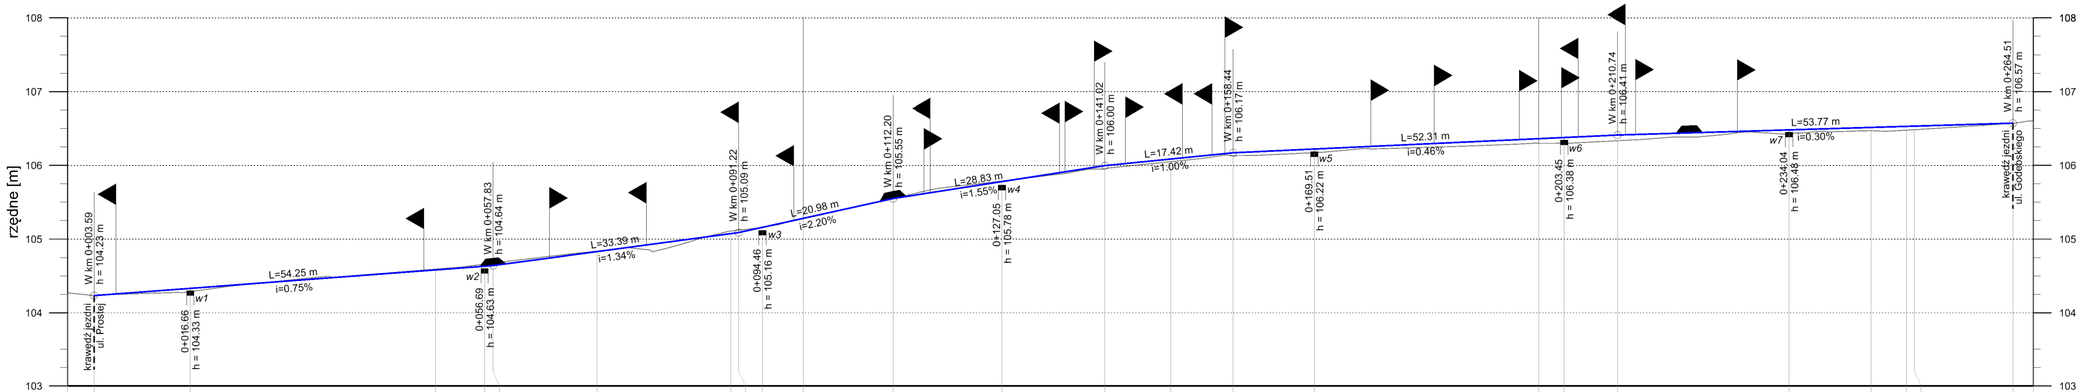

zjazd indywidualny utwardzony *(lewy, prawy)*

próg zwalniający listwowy

w4 wpust deszczowy

| | | |