


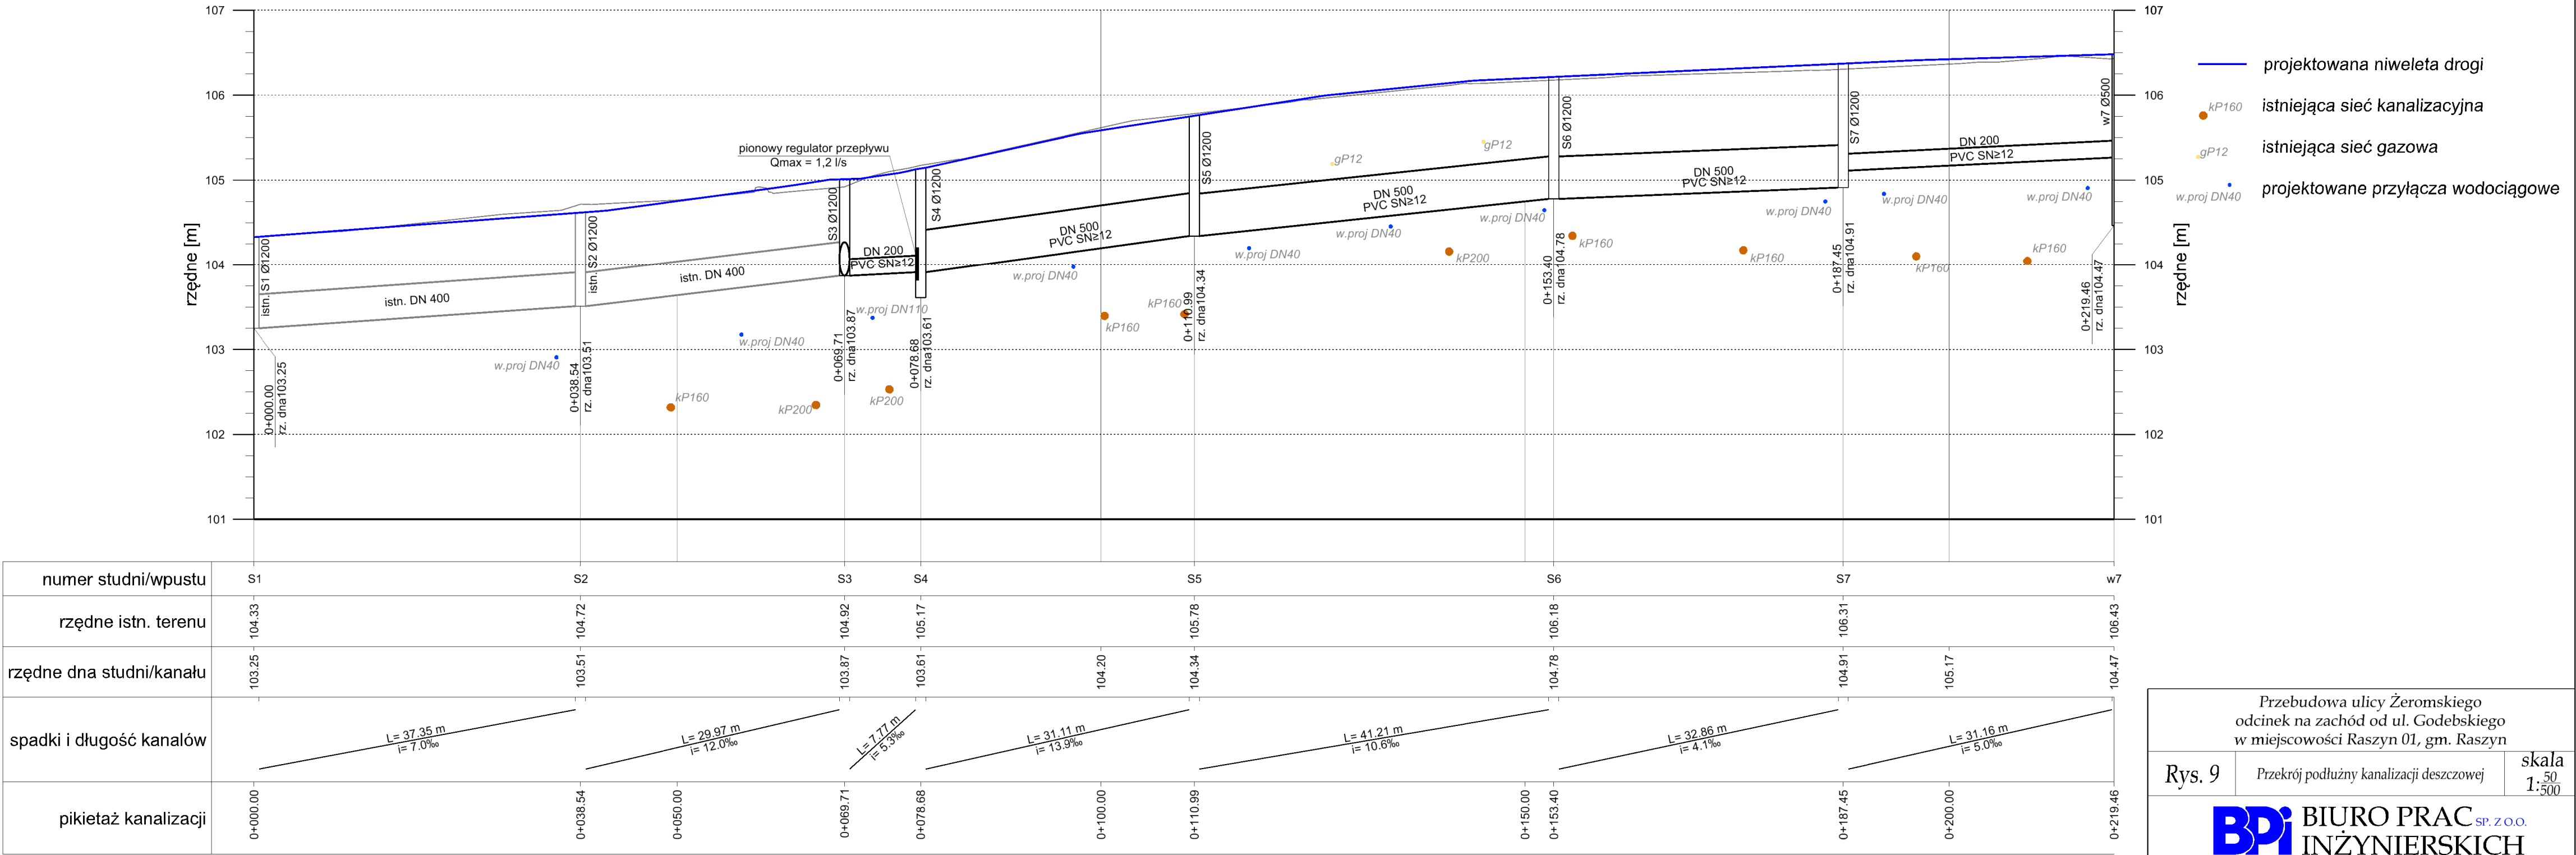

Przebudowa ulicy Żeromskiego
odcinek na zachód od ul. Godebskiego
w miejscowości Raszyn 01, gm. Raszyn

Rys. 9

Przekrój podłużny kanalizacji deszczowej

skala
1:500

BPI

BIURO PRAC
INŻYNIERSKICH

mgr inż. Danuta Gulczyńska
upr. St-5/88

mgr inż. Michał Nurkiewicz
upr. ZAP/0186/PWOD/11

mgr inż. Ewa Więckowska
upr. St-166/85

mgr inż. Marek Więckowski

zespół projektowy:

podpis:

Warszawa, luty 2015

str. 27