



STAROSTA PRUSZKOWSKI

ul. Drzymały 30
05-800 Pruszków

tel.: (+48 22) 738-14-00
fax.: (+48 22) 728-92-47

WI.JD.7130.378.14

Pruszków, dnia 3.09.2014 r.

BPI BIURO PRAC
INŻYNIERSKICH Sp. z o.o.
ul. Puszczyka 18a/8
02-785 Warszawa

W odpowiedzi na wniosek z dnia 21.08.2014 r. w sprawie zaopiniowania przebudowy ulicy Żeromskiego w Raszynie informuję, że zgodnie z miejscowym planem zagospodarowania przestrzennego dla terenów położonych we wsi Raszyn po zachodniej stronie Alei Krakowskiej – część I (Uchwała nr LIX/983/05 Rady Gminy Raszyn z dnia 27 października 2005 r.), ulica Żeromskiego w Raszynie o symbolu KDw jest drogą wewnętrzną.

Starosta zgodnie z:

- 1) art. 10 ust. 5 ustawy z dnia 20 czerwca 1997 r. Prawo o ruchu drogowym (Dz. U. 2012 r., poz. 1137 z późn. zm.),
- 2) § 3 pkt. 6 Rozporządzenia Ministra Infrastruktury z dnia 23 września 2003 r. w sprawie szczegółowych warunków zarządzania ruchem na drogach oraz wykonywania nadzoru nad tym zarządzaniem (Dz.U.03.177.1729),
- 3) § 4 ust. 2 pkt 3 i 4 Rozporządzenia Ministra Transportu i Gospodarki Morskiej z dnia 2 marca 1999 r. w sprawie warunków technicznych, jakim powinny odpowiadać drogi publiczne i ich usytuowanie (Dz. U. z 1999 r. Nr 43, poz. 430 z późn. zm.),

opiniuje geometrię dróg powiatowych i gminnych w projektach budowlanych o parametrach technicznych i użytkowych odpowiadającym klasie dróg G, Z, L i D.

W związku z powyższym wniosek o zaopiniowanie przebudowy ulicy Żeromskiego w Raszynie pozostawia się bez rozpatrzenia.

Otrzymują:

1. Wnioskodawca - 1 egz.
2. A/a. - 1 egz.

Sprawę prowadzi:

Józef Damaziak

Tel: 22 738 15 59

e-mail: inwestycje@powiat.pruszkow.pl

z up. STAROSTY

mgr Agnieszka Kuźmińska
Wicestarosta



Starosta Pruszkowski
ul. Michała Drzymały 30
05-800 Pruszków

tel.: (+48 22) 738-14-00
fax.: (+48 22) 728-92-47

PROTOKÓŁ Z NARADY KOORDYNACYJNEJ

w sprawie uzgodnienia usytuowania projektowanej sieci uzbrojenia terenu z dnia 25.02.2015r...

Znak sprawy: WG.6630.116.2015

Miejsce narady koordynacyjnej: Starostwo Powiatowe w Pruszkowie, ul. Drzymały 30.

ODPIS

Wniosek z dn.: 2015-02-23

Przedmiot narady koordynacyjnej: sieć wodociągowa, sieć kanalizacji deszczowej, przyłącza wodociągowe

Wnioskodawca: Biuro Prac Inżynierskich Spółka z o.o., ul. Puszczyka 18Am8, 02-785 WARSZAWA


Inwestor: GMINA RASZYN, ul. Szkolna 2A, 05-090 RASZYN

Lokalizacja: Raszyn, ul. Żeromskiego – wg załącznika mapowego stanowiącego integralną część protokołu.

Podstawa prawna:

Ustawa z dnia 17 maja 1989 r. Prawo geodezyjne i kartograficzne (Dz. U. z 2010 r., Nr 193, poz. 1287, z późn. zm.).

Lp.	Podmiot który reprezentuje uczestnik narady	Imię i nazwisko podpis	Stanowisko uczestnika narady
1.	STAROSTA PRUSZKOWSKI	Przewodnicząca narady koordynacyjnej – Aneta Stoń 	Wejście w teren uzgodnić z właścicielem działki.
2.	WYDZIAŁ INWESTYCJI I DROGOWNICTWA	GŁÓWNY SPECJALISTA 	D-1 Wykonać projekt organizacji ruchu na czas budowy i zatwierdzić w Starostwie Powiatowym w Pruszkowie
3.	INSPEKTORAT WZMIUW	Agnieszka Ziutona 	bez uwagi
4.	MIEJSKIE PRZEDSIĘBIORSTWO WODOC. I KANALIZ.	EWA ZYGULSKA 	NIE DOTYCZY
5.	PGNIG TERMIKA S.A. WYDZIAŁ DYSTRYBUCJI CIEPŁA I OBSŁUGI KLIENTA	PGNIG TERMIKA SA, Warszawa, ul. Modlińska 15 Wydział Dystrybucji Ciepła i Obsługi Klienta Jerzy Górniowski Mistrz Sieci i Instalacji Gazowych	nie dotyczy
6.	POLSKA SPÓŁ. GAZ. REJON DYSTRYBUCJI GAZU W PRUSZKOWIE	 Anna Nowak	uwaga od 6.1.
7.	PGE DYSTRYBUCJA S.A. O W-WA RWE STOEN-OPERATOR SP. Z O.O.	Kończy Marcin 	uwagi: 7.1) i 7.2)
8.	NETIA S.A.	Kozłowski 	uwagi w adnotacji
9.	ORANGE POLSKA S.A.		ZAWIADOMIONY PRAWIDŁOWO NIE STAWIŁ SIĘ

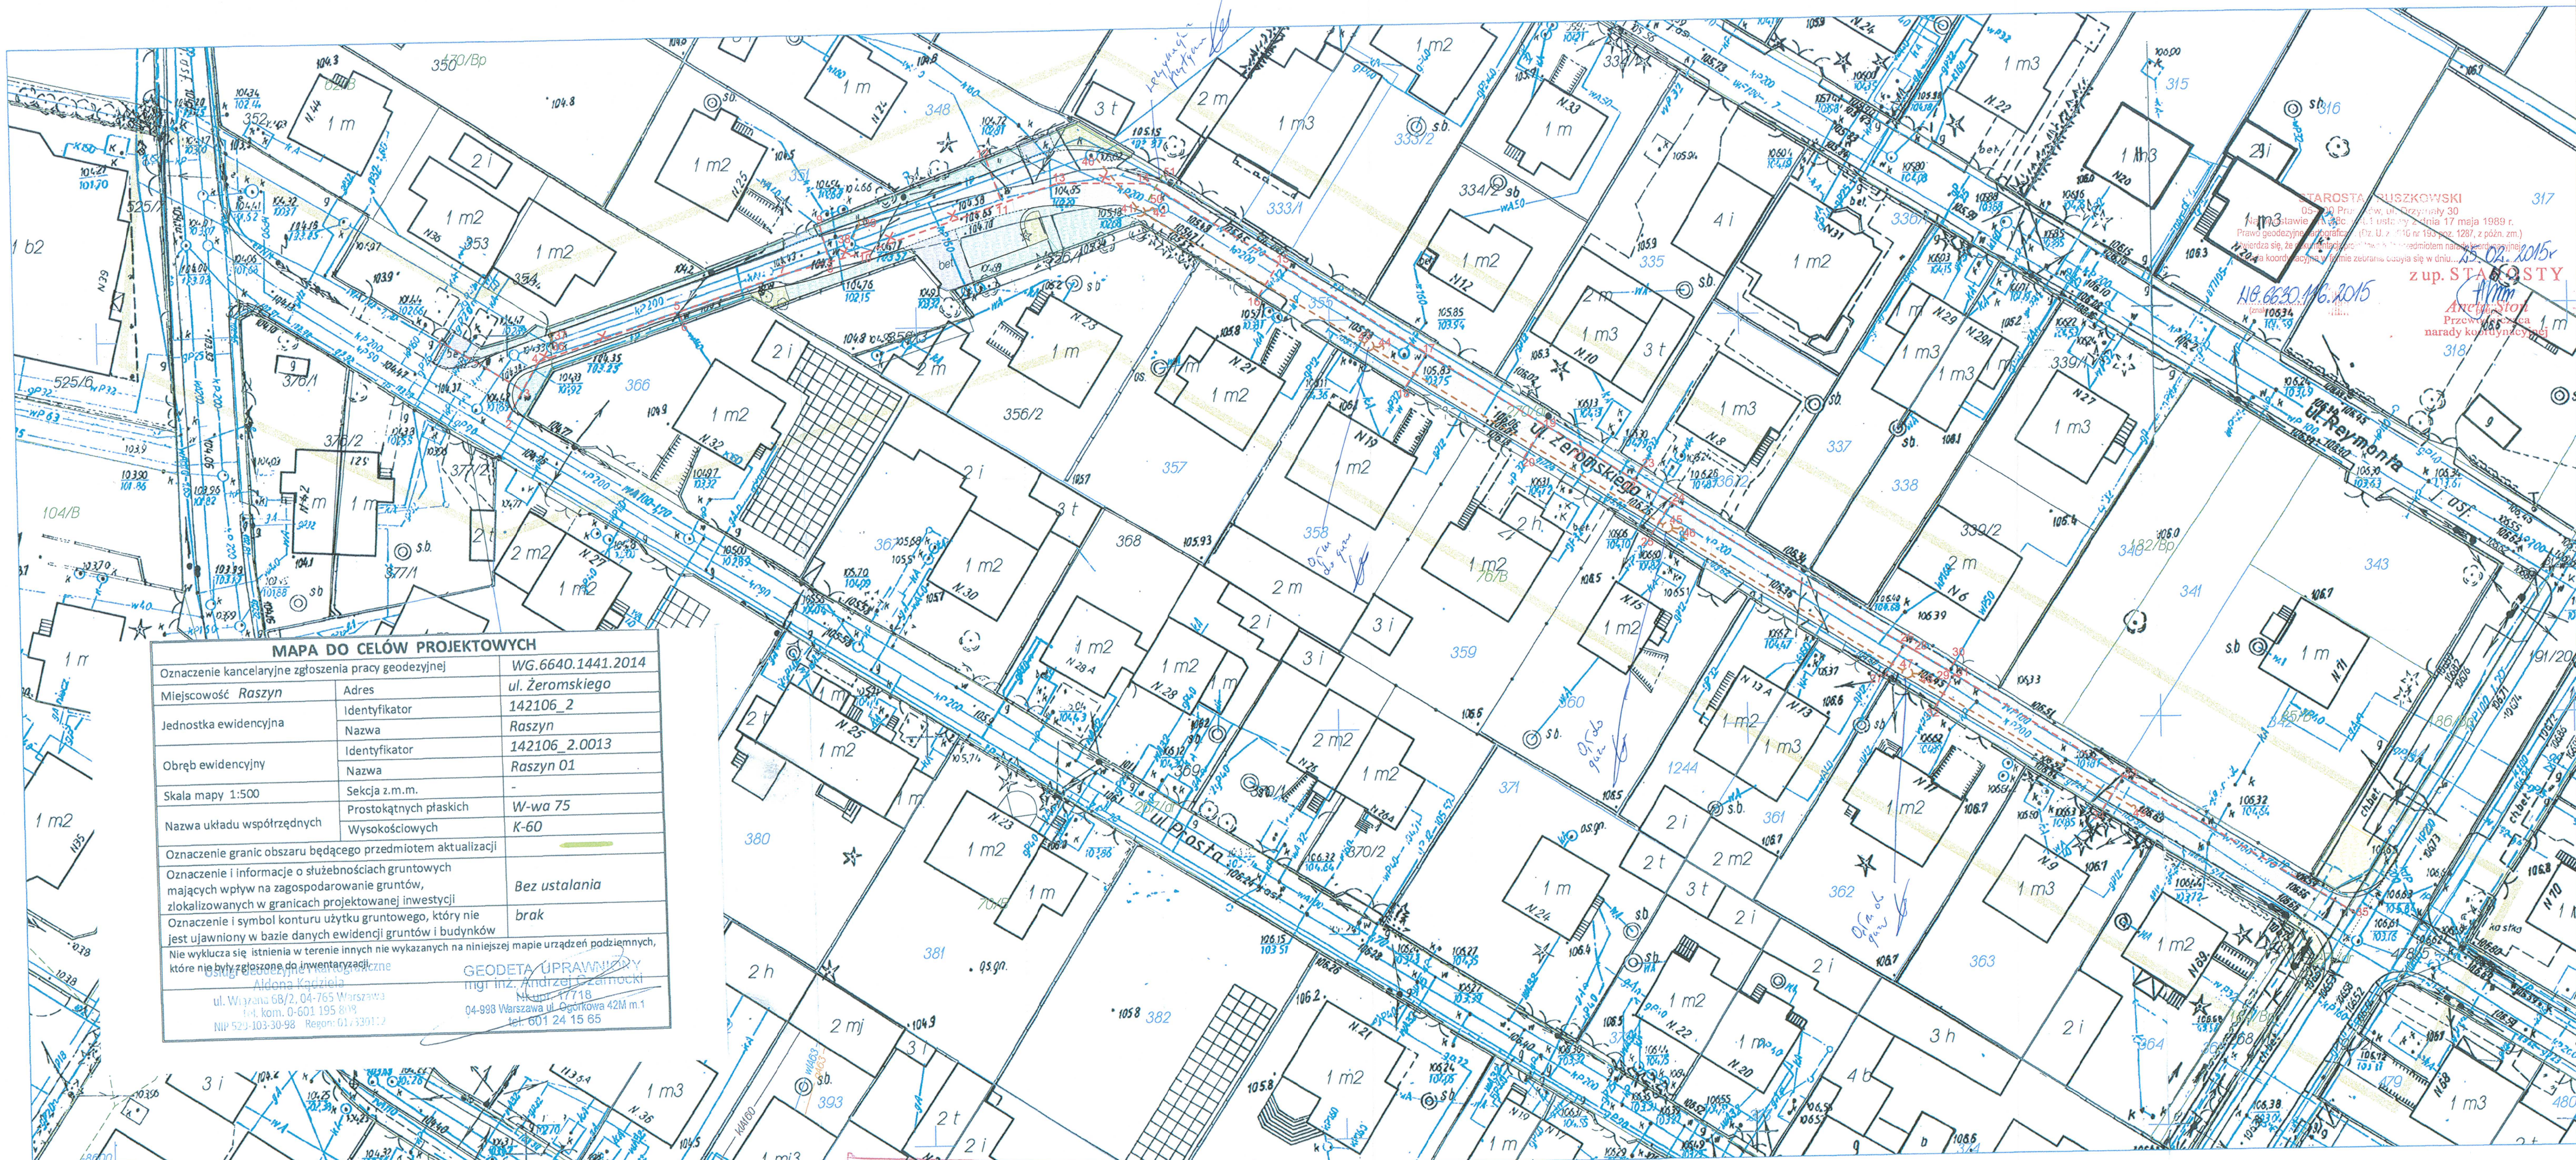

MAPA DO CELÓW PROJEKTOWYCH		
Oznaczenie kancelaryjne zgłoszenia pracy geodezyjnej		WG.6640.1441.2014
Miejscowość	Raszyn	Adres
Jednostka ewidencyjna	142106_2	Identyfikator
Obręb ewidencyjny	Raszyn 01	Nazwa
Skala mapy 1:500	142106_2.0013	Identyfikator
Nazwa układu współrzędnych	Raszyn 01	Nazwa
	W-wa 75	Sekcja z.m.m.
	K-60	Prostokątnych płaskich
Oznaczenie granic obszaru będącego przedmiotem aktualizacji		Wysokościowych
Oznaczenie i informacje o służebnościach gruntowych mających wpływ na zagospodarowanie gruntów, zlokalizowanych w granicach projektowanej inwestycji		Bez ustalania
Oznaczenie i symbol konturu użytku gruntowego, który nie jest ujawniony w bazie danych ewidencji gruntów i budynków		brak
Nie wyklucza się istnienia w terenie innych nie wykazanych na niniejszej mapie urządzeń podziemnych, które nie były zgłoszone do inwentaryzacji		
GEODETA UPRAWNIENY		
mgr inż. Andrzej Czarnocki		
ul. Wyszawa 68/2, 04-765 Warszawa		
tel. kom. 0-601 195 809		
NIP 529-103-30-98 Regon 611 330112		
04-998 Warszawa ul. Ogorkowa 42M m.1		
tel. 601 24 15 65		

Poświadczenie o tym, że niniejszy dokument został opracowany w wyniku prac geodezyjnych i kartograficznych, których rezultaty zawiera operat techniczny wpisany do ewidencji materiałów państwowego zasobu geodezyjnego i kartograficznego	
Organ prowadzący państwowy zasób geodezyjny i kartograficzny	Starosta Pruszkowski
Identyfikator ewidencyjny materiału zasobu - operatu technicznego	P. 1421.2014.3871
Data wpisania operatu technicznego do ewidencji materiałów zasobu	23-09-2014
z up. STAROSTY	
mgr inż. Marek Skrok	
inspektor ds. kontroli geodezyjnej	

- PRZEDMIOTEM UZGODNIENIA JEST
- 1 - SIEĆ WODOCIĄGOWA 1-35
 - 2 - SIEĆ KANALIZACJI DESZCZOWEJ 36-49
 - 47 - PRZYŁĄCZE KANALIZACJI SANITARNEJ 50-51

- ELEMENTY INFORMACYJNE
- projektowany chodnik (k. bet.)
 - projektowana opaska (k. bet.)
 - zjazdy do przebudowy (k. bet.)
 - projektowana nawierzchnia jezdni (k. bet.)
 - projektowane miejsca parkingowe (k. bet.)
 - projektowane zieleń
 - projektowany betonowy krawężnik wystający
 - projektowany betonowy krawężnik obniżony
 - projektowane betonowe obrzeże chodnikowe

Przebudowa ulicy Żeromskiego odcinek na zachód od ul. Godebskiego w miejscowości Raszyn 01, gm. Raszyn

Rys. 2 Mapa z projektem sieci skala 1:500

BPI BIURO PRAC INŻYNIERSKICH SP. Z O.O.

02-785 Warszawa, ul. Puszczyka 18a / 8
tel.: 22 855 14 20, 22 855 14 21, faks: 22 641 72 23
www.bpi.waw.pl, e-mail: biuro@bpi.waw.pl

zespół projektowy: mgr inż. Danuta Gulczyńska upr. St-5/88
mgr inż. Michał Nurkiewicz upr. ZAP/0186/PWOD/11
mgr inż. Ewa Więckowska upr. St-166/85
mgr inż. Marek Więckowski
inż. Michał Więckowski

podpis: [signature]

Warszawa, luty 2015

Niniejszy projekt jest zgodny z mapą do celów projektowych w zgłoszeniu pracy WG. 6640.1441.2014

mgr inż. Michał Nurkiewicz
mgr inż. 22-09-2014/PWOD/11



Urząd Gminy w Raszynie

Raszyn, dnia 29.10.2014r.

IR.7011. *13.14.148*.2014.IT

**Biuro Prac Inżynierskich Spółka z o.o.
ul. Puszczyka 18 A/8
02-785 Warszawa**


Dot.: umowy nr 272.6.IR.2014 z dnia 04.03.2014 r. na wykonanie dokumentacji projektowej przebudowy ulicy Reymonta i ul. Żeromskiego w miejscowości Raszyn- faza projektu budowlanego

W nawiązaniu do pisma z dnia 23.10.2014 r. Gmina Raszyn akceptuje rozwiązania konstrukcyjne przyjęte w dokumentacji projektowej przedłożonej do w/w pisma dla zadania :

1. Przebudowa ulicy Żeromskiego odcinek na zachód od ul. Godebskiego w miejscowości Raszyn,
2. Przebudowa ulicy Reymonta odcinek na wschód od ul. Godebskiego w miejscowości Raszyn.

Z poważaniem

WÓJT GMINY
[Signature]
mgr inż. Andrzej Zaręba

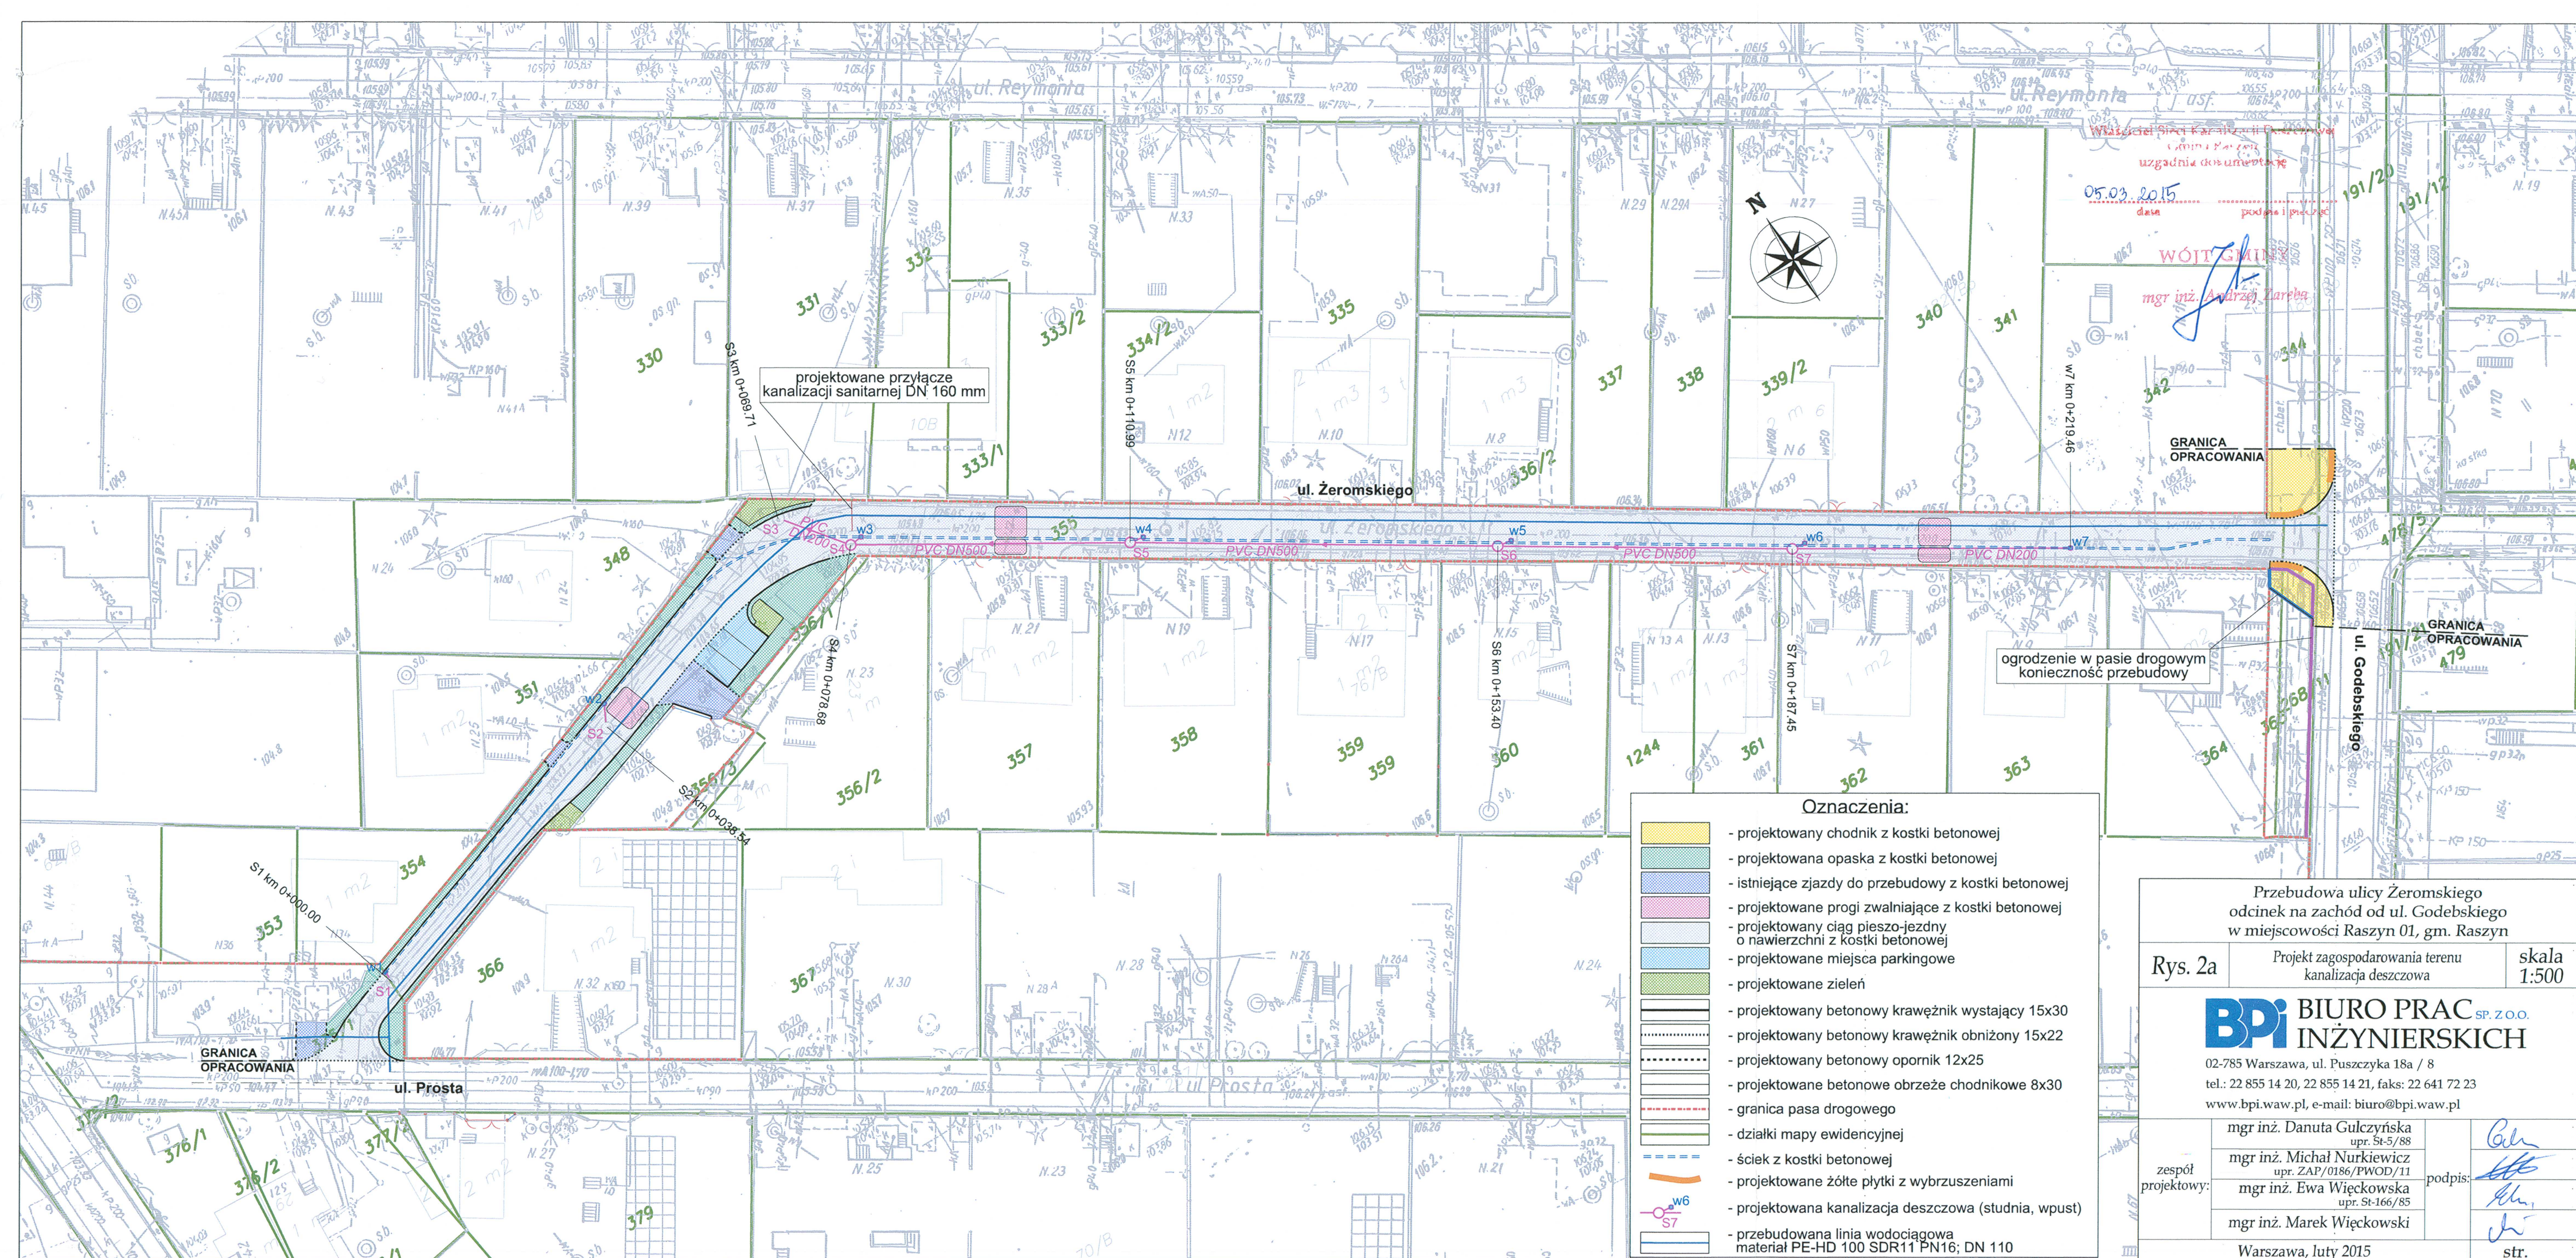



Urząd Gminy w Raszynie

Raszyn, dnia 17.07.2014 r.

IR.7011.73.8.⁹².....2014.AB.

Biuro Prac Inżynierskich Sp. z o.o
ul. Puszczyka 18A m. 8
02-785 Warszawa

Dot. warunków technicznych na wykonanie projektów budowy kanalizacji deszczowej
w ul. Żeromskiego w miejscowości Raszyna Gmina Raszyna objętą umową
nr 272.6.IR.2014 z dnia 04.03.2014 roku

W odpowiedzi na pismo z dnia 23.05.2014 roku w sprawie wydania warunków technicznych dla budowy kanalizacji deszczowej oraz po sprawdzeniu stanu technicznego istniejącej kanalizacji deszczowej w ul. Żeromskiego informuję, że prace projektowe należy prowadzić z zachowaniem następujących wymagań:

1.) ul. Żeromskiego

Projektowany kanał deszczowy w ul. Żeromskiego włączyć do istniejącej kanalizacji deszczowej w ul. Żeromskiego (do studni nr 48 wg. załącznika). Rzędne włączenia do istniejącej kanalizacji oraz średnice kanałów i studni należy sprawdzić w terenie. W związku z przeciążoną kanalizacją deszczową należy zretencjonować wody opadowe w sposób zapewniający odprowadzenie ścieków opadowych o natężeniu zrzutu nie przekraczającym 5% maksymalnego miarodajnego spływu wód deszczowych z terenu utwardzonego (szczelnego).

2.) Pozostałe wymagania dot. kanalizacji:

a.)

Kanalizację należy zaprojektować z rur jednolitych PVC - dobrać odpowiednio do obciążenia drogi min. SN 8.

b.)

W projekcie zaprojektować wpusty deszczowe uliczne z osadnikiem min. 80cm, włączone przyłączami o średnicy 200 mm do studni rewizyjnych.

c.)

Studzienki kanalizacyjne zaprojektować przy każdej zmianie kierunku, spadku i przekroju przewodu kanalizacyjnego betonowe - łączone na uszczelkę. Dno studzienki powinno mieć płytę fundamentową oraz gotową (wykonaną fabrycznie) kinetę wraz z przejściami szczelnymi dostosowanymi do wybranego materiału z jakiego budowany będzie kanał. Kinetę należy wykonać z betonu tej samej klasy co beton studni.

Dopuszcza się stosowanie studni z tworzyw sztucznych i z żywicy poliestrowych w uzasadnionych przypadkach. W przypadku braku miejsca dla studni włączyć poprzez trójnik.

d.)

Podłączenie do studzienek kanalizacyjnych wykonane z zastosowaniem przejścia typu szczelnego.

e.)

Stosować włazy na studniach rewizyjnych kl. D-400 z regulacją przy pomocy pierścieni dystansowych. Wszystkie włazy kanałowe (w tym studzienki ściekowe) winny być z żeliwa bez wypełnienia betonowego, zabezpieczone przed kradzieżą (np. na zawiasach). Pokrywy studni oraz wpustów tzn. żeliwną konstrukcję montować bezpośrednio na specjalnym fabrycznym pierścieniu odciążającym. Zwieńczenia studni oraz wpustów ulicznych wykonać zgodnie z normą PN – EN 124:2000.

f.)

Projekt kanalizacji należy uzgodnić w Referacie Inwestycji Urzędu Gminy Raszyn.

WÓJT GMINY

mgr inż. Andrzej Zaręba

Załączniki:

1. Fragment planu sytuacyjnego

Do wiadomości:


1. a/a


ul. Szkolna 2a 05-090 RASZYN tel.: (22) 701 77 70 · (22) 701 77 77 · fax: (22) 701 77 78

www.raszyn.pl // e-mail: ratuszug@raszyn.pl

BANK SPÓŁDZIELCZY RASZYN, Nr konta: 65 8004 0002 2001 0000 0316 0001

NIP: 534-24-88 243

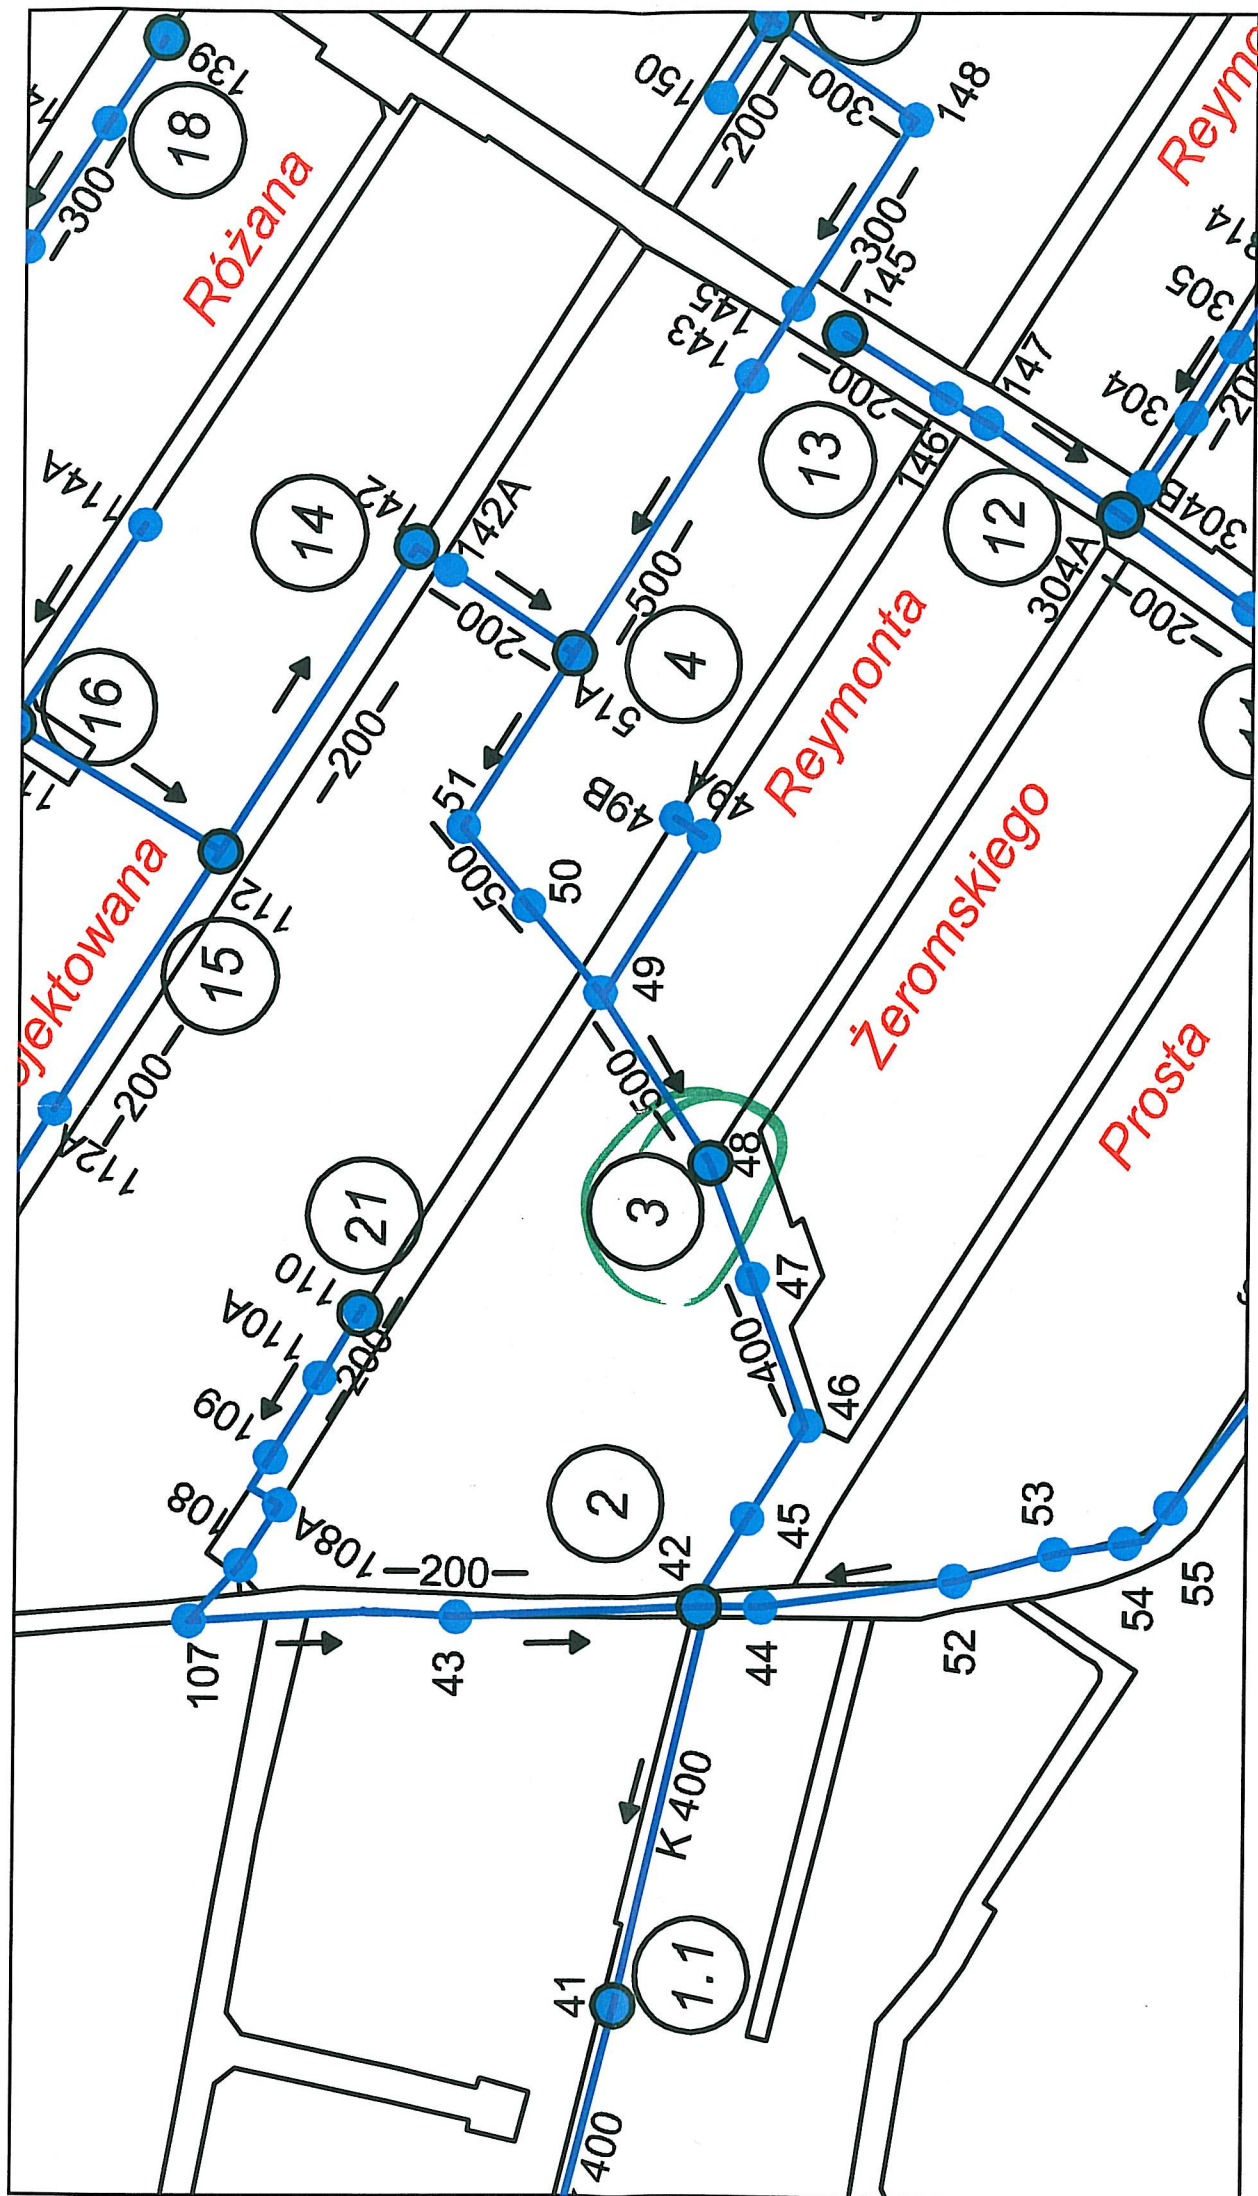

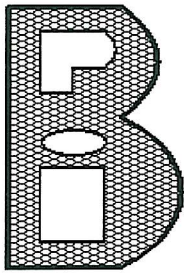

BIURO PRAC INŻYNIERSKICH

Spółka z ograniczoną odpowiedzialnością Kapitał zakładowy 50.000,00 zł
XIII Wydział Gospodarczy KRS Warszawa Numer 0000200982
02 - 785 Warszawa ul. Puszczyka 18A m. 8
tel. 22 855 14 20, 22 855 14 21, 601 29 44 02 faks 22 641 72 23
e-mail biuro@bpi.waw.pl info@bpi.waw.pl
REGON 015626771 NIP 9512096858 BPI istnieje od 1991 r.
Konto bankowe: PKO BP XV O/Warszawa nr 30 10201156 00007102 00500629

Przebudowy ulicy Żeromskiego odcinek na zachód od ul. Godebskiego w miejscowości Raszyn 01, w gminie Raszyn

na działkach ewidencyjnych:
375/1, 355, 191/13, 344, 191/20 w obrębie Raszyn 01 jednostka ewidencyjna Raszyn

PROJEKT PRZEBUDOWY WODOCIĄGU WRAZ Z PRZYŁĄCZAMI W UL. ŻEROMSKIEGO odcinek na zachód od ul. Godebskiego w miejscowości Raszyn 01, w gminie Raszyn

Inwestor: Gmina Raszyn, ul. Szkolna 2a, 05-090 Raszyn


Zespół autorski:


Projektant: mgr inż. Danuta Gulczyńska,
upr. St-5/88

Sprawdzający: mgr inż. Barbara Pietraszewska-Świątek,
upr. St-28/87

mgr inż. Danuta Gulczyńska
Uprawnienia do projektowania bez ograniczeń
w specjalności instalacyjno-inżynierskiej
w zakresie sieci sanitarnych
nr ewidencyjny St-5/88
nr członkowski MOIIB: MAZ/IS/1818/01

mgr inż. B. Pietraszewska-Świątek
Uprawnienia do projektowania bez ograniczeń
w specjalności instalacyjno-inżynierskiej
w zakresie instalacji sanitarnych
nr ewidencyjny St-28/87
nr członkowski MOIIB: MAZ/IS/1212/02

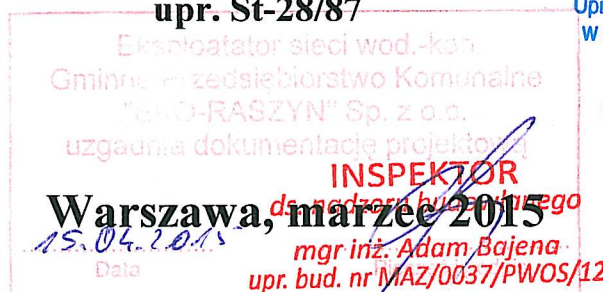

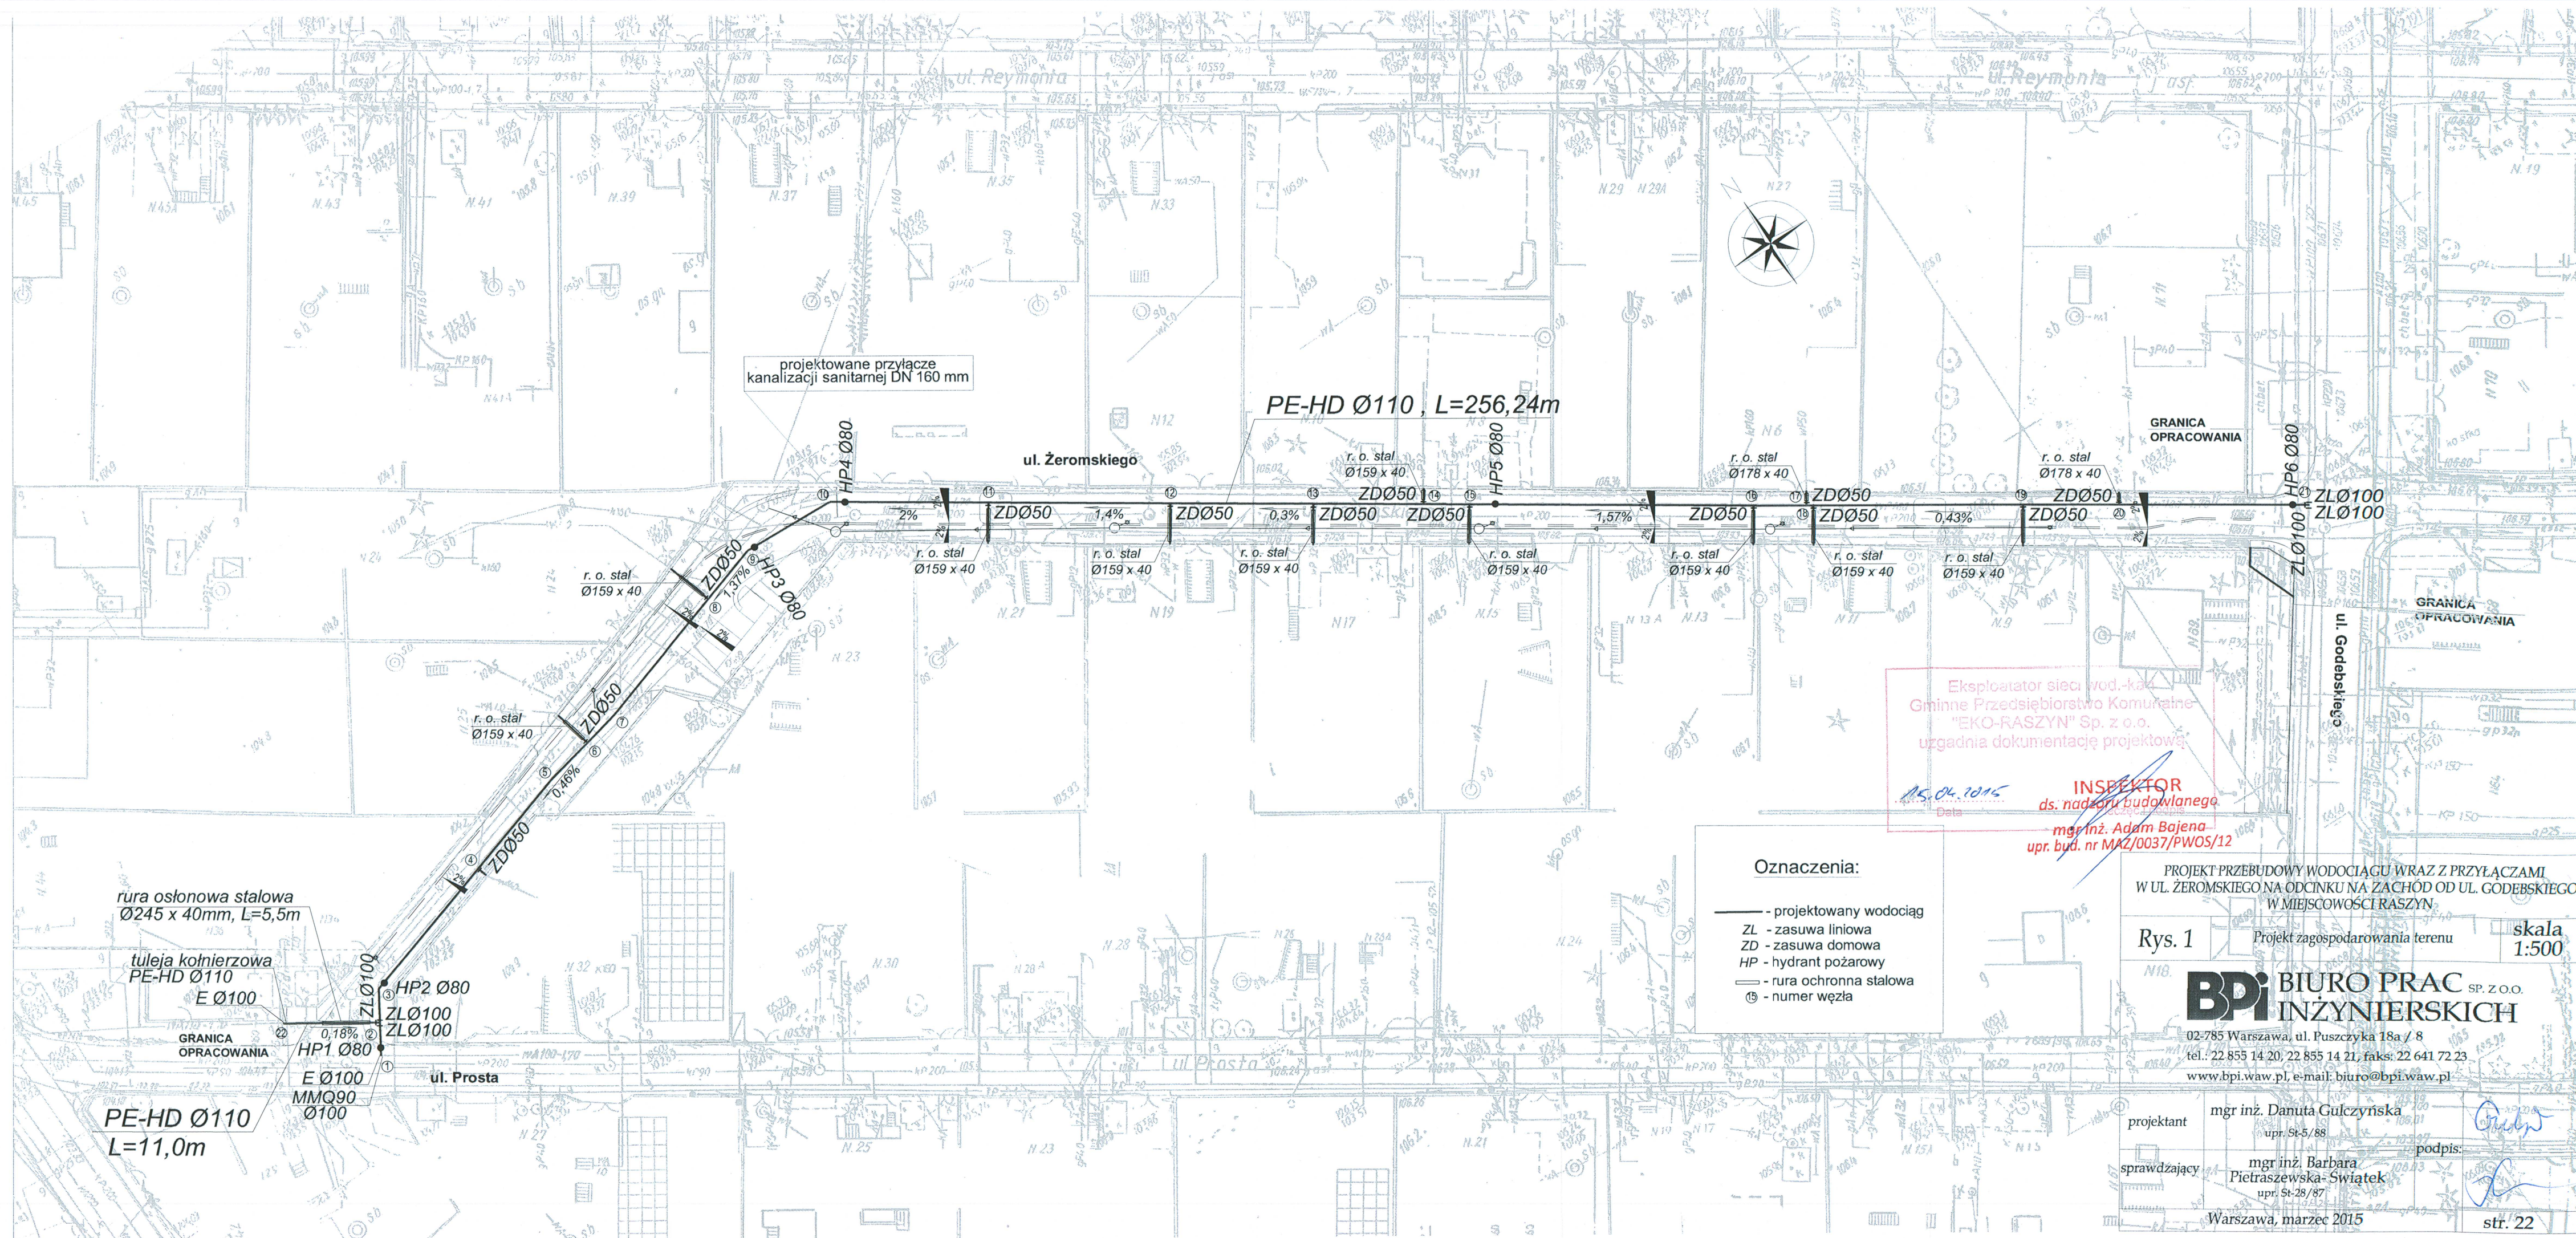

Raszyn, dnia 18 lipca 2014 r.

GMINNE PRZEDSIĘBIORSTWO
KOMUNALNE
EKO-RASZYN Sp. z o.o. w Raszynie
ul. Unii Europejskiej 3, 05-090 Raszyn
tel. 22 716-32-60; fax 22 716-32-61
NIP 534-23-75-579, Regon 141211087

Biuro Prac Inżynierskich Sp. z o.o.
ul. Puszczyka 18A m. 8
02-785 Warszawa

DT.7037/72/03/14

WARUNKI TECHNICZNE
dla przebudowy sieci i przyłączy wodociągowych
w ul. Żeromskiego w m. Raszyn, gm. Raszyn

Gminne Przedsiębiorstwo Komunalne „EKO-RASZYN” Sp. z o.o. w odpowiedzi na wniosek z dnia 23.05.2014 r. (data wpływu), po uzupełnieniu brakującej dokumentacji pismem z dnia 11.07.2014 r. w sprawie wydania warunków technicznych przebudowy sieci wodociągowej oraz przyłączy wodociągowych zlokalizowanych w pasie drogowym ul. Żeromskiego w miejscowości Raszyn, w związku z wykonywaniem na zlecenie Urzędu Gminy Raszyn dokumentacji w zakresie przebudowy drogi na odcinku od ul. Godebskiego do ul. Prostej uprzejmie informuje, że przy opracowywaniu dokumentacji budowlano-wykonawczej należy uwzględnić następujące wytyczne eksploatacyjne:

Przyłącza wodociągowe:

1. Przyłącza wodociągowe projektować z rur PE 100 PN16 SDR11 o średnicy nie mniejszej niż DN 40 mm. Wszystkie łączenia przewodów wykonać poprzez zgrzewanie przy zastosowaniu muf elektrooporowych dla rur PE.
2. Włączenie przyłączy do projektowanego wodociągu realizować za pomocą opaski pełnej kołnierzowej DN110/50 mm połączonej z zasuwą kołnierzową DN50 mm z wyprowadzoną obudową teleskopową i skrzynką uliczną o średnicy 185 mm.
3. Przebudowę istniejących przewodów realizować po istniejących trasach, zachowując rzędne przebudowywanych przewodów. Trasy przewodów projektować bez zbędnych załamań pionowych.
4. Przebudowę wykonać na odcinku od zasuw domowej do granicy pasa drogowego dla każdego przyłącza.
5. Na odcinku przebudowy pod pasem jezdni przyłącza wodociągowe projektować w rurach osłonowych. Należy stosować następujące zasady: średnica wewnętrzna rury osłonowej winna zapewnić swobodny montaż i demontaż rurociągu przewodowego przy zastosowaniu odpowiednich płóc dystansowych dobranych zgodnie z instrukcją producenta. Rurę osłonową należy projektować z rur stalowych zaizolowanych antykorozyjnie lub z rur PEHD. Oba końce rury osłonowej zabezpieczyć manszetami.
6. Minimalne przykrycie przyłącza wodociągowego powinno wynosić - 1,40 m.

Sieć wodociągowa:

1. Przewody wodociągowe projektować w technologii rur PE-HD PE100 SDR11 na ciśnienie PN 16 (1,6MPa).
2. Sieć wodociągową projektować na połączenia zgrzewane doczołowo. W wyjątkowych przypadkach dopuszcza się stosowanie elektrozłączy lub łączników kołnierzowych przeznaczonych do rur PE-HD. Wszystkie kształtki segmentowe tj. kolana i łuki projektować z polietylenu (PE 100).

3. Wszystkie połączenia z istniejącą siecią żeliwną DN 100 mm w ul. Godebskiego i ul. Prostej wykonać za pomocą łączników rurowo-kołnierzowych.
4. Na odcinku przejścia przez ul. Godebskiego sieć wodociągową projektować w rurze osłonowej. Należy stosować następujące zasady: średnica wewnętrzna rury osłonowej winna zapewnić swobodny montaż i demontaż rurociągu przewodowego przy zastosowaniu odpowiednich płóz dystansowych dobranych zgodnie z instrukcją producenta. Rurę osłonową należy projektować z rur stalowych zaizolowanych antykorozyjnie, o największej produkowanej grubości ścianki dla danej średnicy.
5. Przejścia przewodów wodociągowych przez ulice projektować pod kątem prostym lub zbliżonym do prostego. Zaleca się projektowanie skrzyżowań przewodów wodociągowych z innym uzbrojeniem terenu również pod kątem zbliżonym do prostego.
6. Hydranty p/poż. projektować jako podziemne o średnicy DN 80 mm, z samoczynnym odwodnieniem i podwójnym zamknięciem, montowane na trójniku (na sztorc) bezpośrednio na sieci wodociągowej.
7. Hydranty należy rozmieszczać w odległościach do 150 m, w najwyższych i najniższych punktach przewodów wodociągowych (równoczesna funkcja odpowietrzania i odwodnienia), **na końcówkach przewodów oraz przy skrzyżowaniach ulic.**
8. Na przewodach wodociągowych należy stosować zasuw równoprzelotowe, kołnierzowe, z miękkim zamknięciem, z żeliwa sferoidalnego na ciśnienie PN16 (1,6MPa). Wrzeciono zasuw powinno być wykonane ze stali nierdzewnej, klin z żeliwa sferoidalnego (z tego samego co korpus) całkowicie pokryty powłoką z gumy EPDM. **Zasuw liniowe należy projektować w odległości liniowej co 300 m, z uwzględnieniem pełnego układu zasuw w węzłach.**
9. Projektowane uzbrojenie powinno być trwale oznakowane w terenie na ścianach budynków, ogrodzeniu lub słupkach. Przyjąć oznakowanie uzbrojenia tabliczkami na stałych elementach i ewentualnie na słupkach betonowych lub stalowych o średnicy minimum 80 mm zakotwiczonych w ziemi ponad 1,0 mb.

Miejsca włączeń:

- **ul. Godebskiego** - włączenie do istniejącego wodociągu DN100 mm (żeliwo)
z uwzględnieniem pełnego układu zasuw w węźle.
- **ul. Prosta** - włączenie do istniejącego wodociągu DN100 mm (żeliwo)
z uwzględnieniem pełnego układu zasuw w węźle.

- I. Dokumentację projektową przebudowy sieci wodociągowych i przyłączy wodociągowych pod względem technicznym należy uzgodnić z Przedsiębiorstwem.
- II. Przebudowę wykonać pod nadzorem i w uzgodnieniu z Działem Eksploatacji i Utrzymania Sieci tut. Przedsiębiorstwa.

Niniejsze warunki techniczne zachowują ważność w okresie dwóch lat od dnia ich wydania.

z up.  **Prezes Zarządu**
mgr inż. Paweł Bucholt
z-ca Kierownika Działu Eksploatacji
i Utrzymania Sieci

Otrzymują:

1. Adresat
2. a/a

Do wiadomości:

1. Urząd Gminy Raszyn
Referat Inwestycji i Zamówień Publicznych
05-090 Raszyn, ul. Szkolna 2a



290000229420
e-Kancelaria 2010



Polska Spółka Gazownictwa sp. z o.o.
Oddział w Warszawie
ul. Krucza 6/14, 00-537 Warszawa
tel. 22 667 39 00, faks 22 667 37 46

Biuro Zarządzania Majątkiem Sieciowym

Sekcja Uzgodnień

tel. 22 667 32 07

faks 22 667 35 78

pawel.bienkowski@warszawa.psgaz.pl

adres korespondencyjny:

Al. Jerozolimskie 179, 02-222 Warszawa

BIURO PRAC INŻYNIERSKICH

Sp. z o.o.

Ul. Puszczyka 18 A m 8

02-785 Warszawa

Wasz znak:

Warszawa, 05.06.2014

Nasz znak: TMTU/641/2014

Dot.: przebudowy ul. Żeromskiego od ul. Prostej do ul. Godebskiego oraz ul. Reymonta na odcinku od ul. Godebskiego do alei Krakowskiej w Raszynie.

Szanowni Państwo,

Polska Spółka Gazownictwa sp. z o.o., Oddział w Warszawie, Sekcja Uzgodnień w odpowiedzi na Państwa pismo z dnia 29.05.2014 informuje, że w rejonie przebudowywanej Żeromskiego od ul. Prostej do ul. Godebskiego oraz ul. Reymonta na odcinku od ul. Godebskiego do alei Krakowskiej w Raszynie występuje czynny gazociąg średniego ciśnienia.


W związku z powyższym opiniujemy pozytywnie projekt przebudowy ul. Żeromskiego oraz ul. Reymonta w miejscowości Raszyn na następujących warunkach:

- 1) zachować dotychczasowe przykrycie nad istniejącym gazociągiem,
- 2) krawężnik projektować w odległości 0,5 m od sieci gazowej w przypadku braku możliwości zachowania w/w odległości należy wystąpić do Sekcji Uzgodnień o wydanie warunków technicznych na przebudowę sieci gazowej
- 3) prace w rejonie czynnego gazociągu należy wykonywać ręcznie pod nadzorem PSG Sp. z o.o. W sprawie nadzoru należy skontaktować się z Zespołem Kontroli Eksploatacji -Pan Wiesław Smorczewski - Warszawa Al. Jerozolimskie 179 tel. 667-32-30

Z poważaniem


Kierownik
Sektora Uzgodnień

Halina Smierchalska

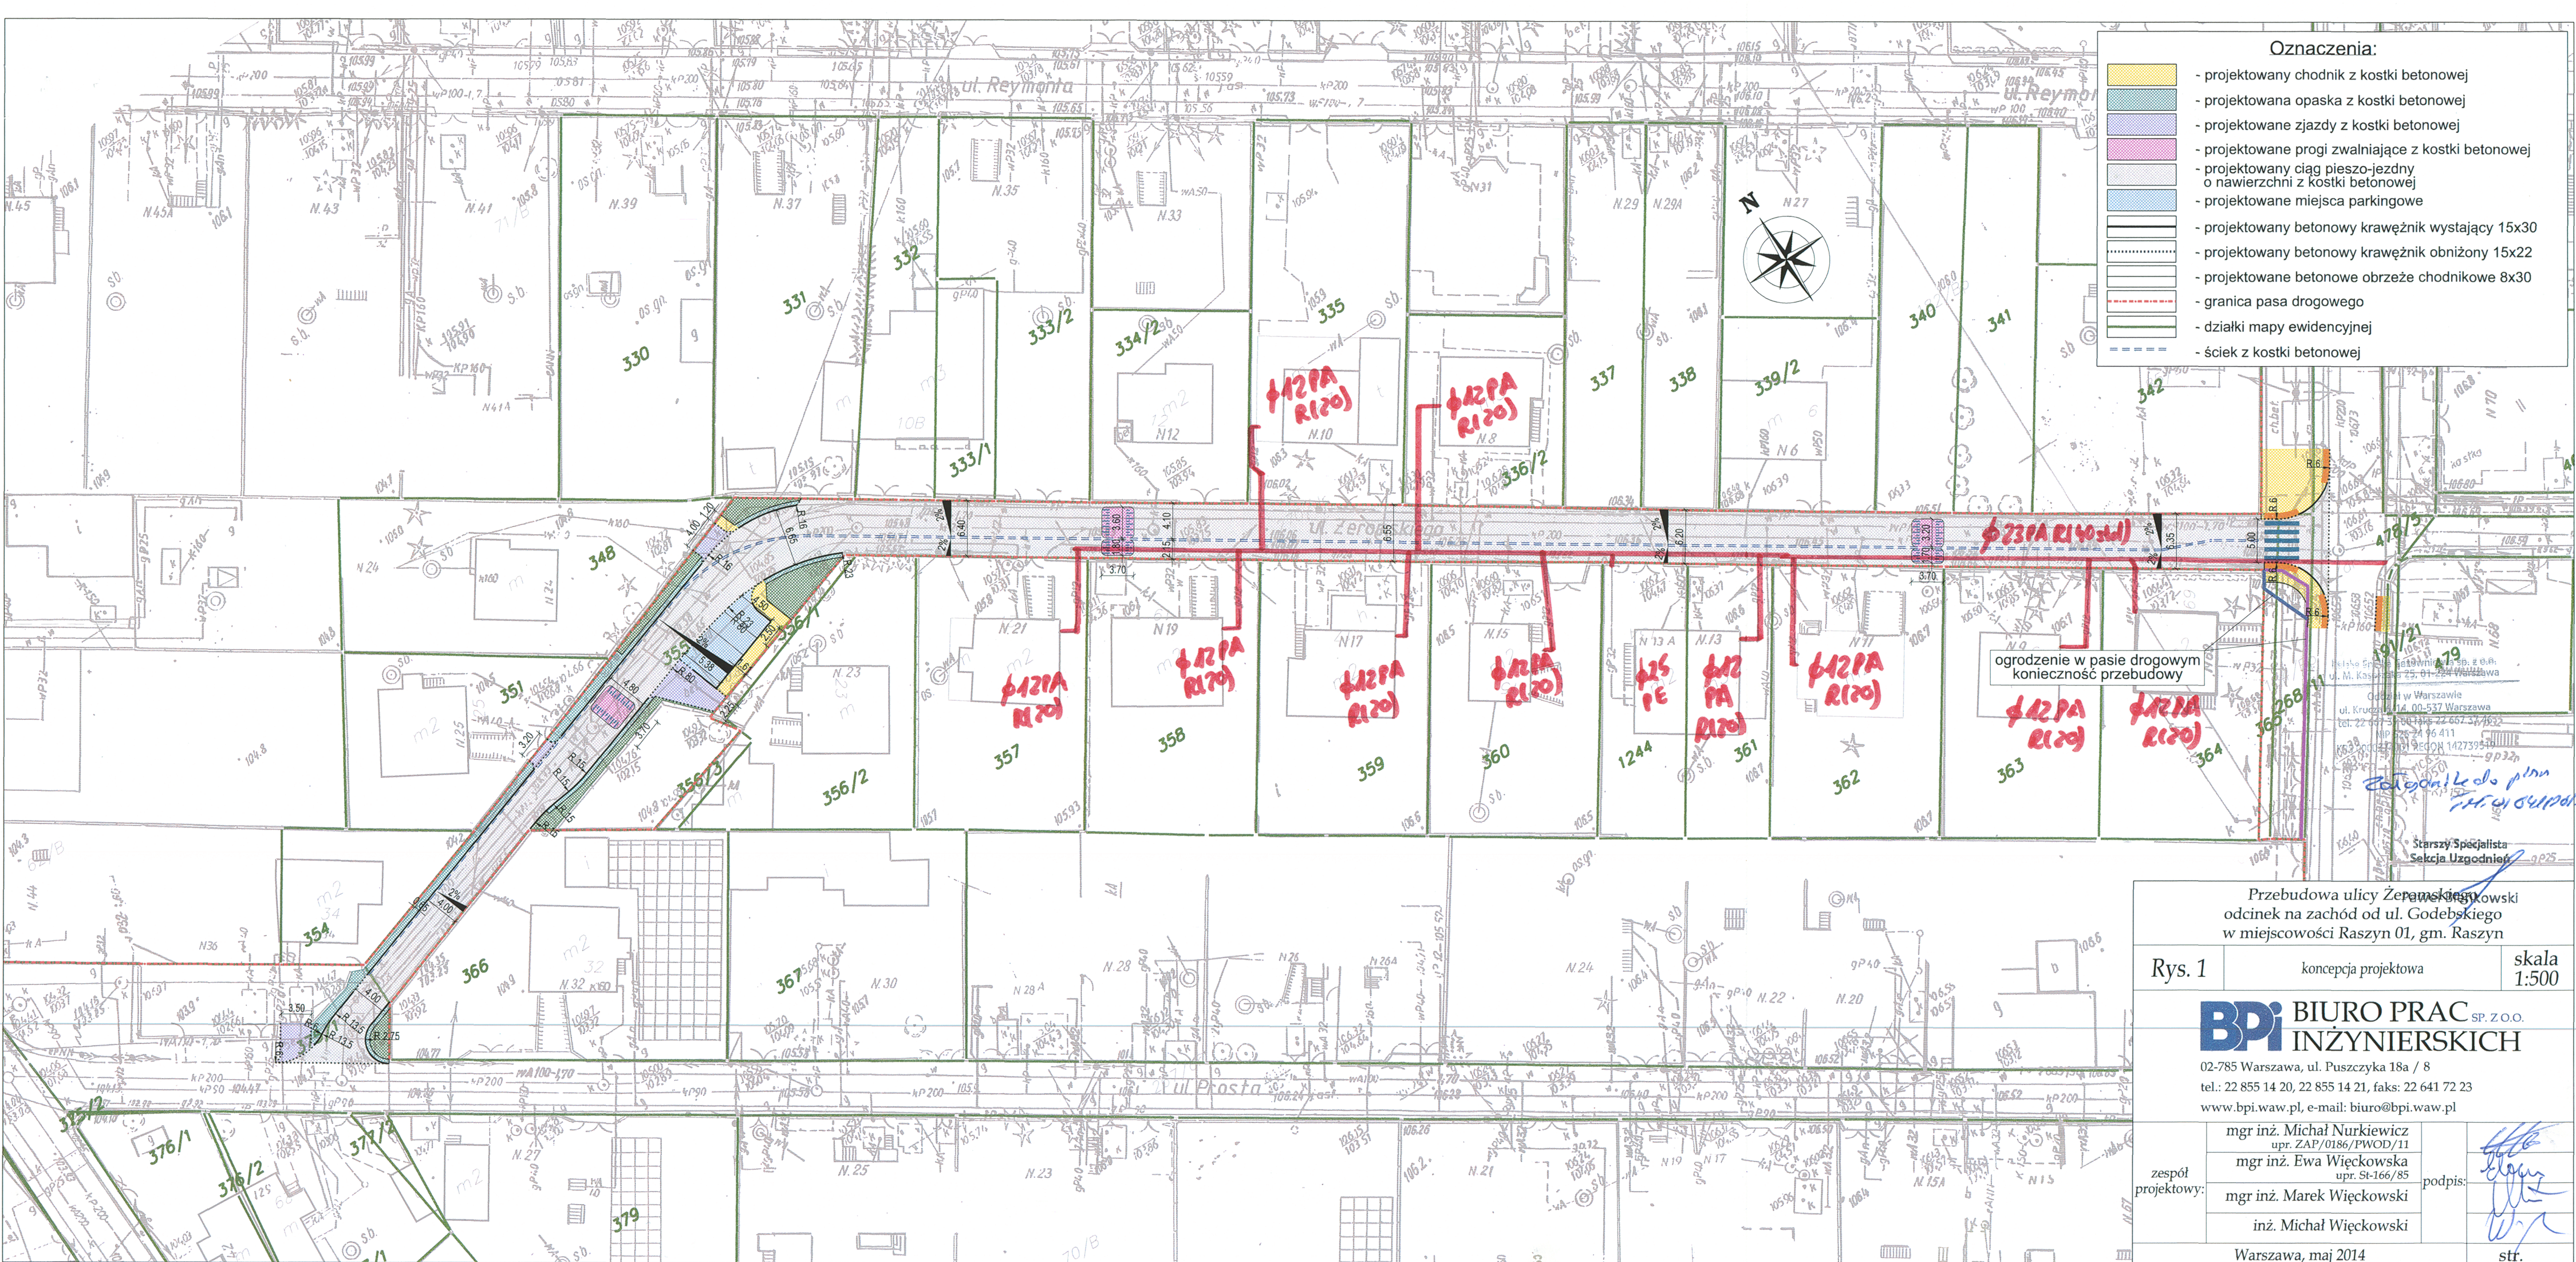

- Oznaczenia:
- projektowany chodnik z kostki betonowej
 - projektowana opaska z kostki betonowej
 - projektowane zjazdy z kostki betonowej
 - projektowane progi zwalniające z kostki betonowej
 - projektowany ciąg pieszo-jezdny o nawierzchni z kostki betonowej
 - projektowane miejsca parkingowe
 - projektowany betonowy krawężnik wystający 15x30
 - projektowany betonowy krawężnik obniżony 15x22
 - projektowane betonowe obrzeże chodnikowe 8x30
 - granica pasa drogowego
 - działki mapy ewidencyjnej
 - ścież z kostki betonowej

Rys. 1 koncepcja projektowa skala 1:500

Przebudowa ulicy Żeromskiego
odcinek na zachód od ul. Godebskiego
w miejscowości Raszyn 01, gm. Raszyn

BPI BIURO PRAC INŻYNIERSKICH SP. Z O.O.

02-785 Warszawa, ul. Puszczyka 18a / 8
tel.: 22 855 14 20, 22 855 14 21, faks: 22 641 72 23
www.bpi.waw.pl, e-mail: biuro@bpi.waw.pl

zespół projektowy:	mgr inż. Michał Nurkiewicz upr. ZAP/0186/PWOD/11	podpis:
	mgr inż. Ewa Więtkowska upr. St-166/85	
	mgr inż. Marek Więtkowski	
	inż. Michał Więtkowski	
Warszawa, maj 2014		str.

Notatka służbowa

W dniu 13.05.2014 r odbyło się spotkanie z mieszkańcami ulicy Żeromskiego na zachód od ul. Godebskiego i ul. Reymonta na wschód od Godebskiego w miejscowości Raszyn 01.

W spotkaniu udział wzięli :

1. Wykonawca projektów przebudowy w/w ulic Pan Marek Więckowski i Michał Nurkiewicz
2. Przedstawiciel Referatu Inwestycji inspektor Iwona Trojanowska
3. Mieszkańcy w/w ulic (lista w załączeniu)

Wniesione uwagi przez obecnych mieszkańców do projektu ulicy Reymonta:

1. Zapropionowana w projekcie szerokość 2 m chodnika kosztem zawężenia ulicy nie odpowiada mieszkańcom. Mieszkańcy postulują o zachowanie dotychczasowej szerokości jezdni.
2. Mieszkańcy sugerują progi zwalniające .
3. Nawierzchnia z kostki . Kolorystyka wg projektantów.

Wniesione uwagi przez obecnych mieszkańców do projektu ulicy Żeromskiego:

1. Mieszkańcy postulują o przedłużenie sieci gazowej do posesji nr 25
2. Nawierzchnia z kostki betonowej
3. Zapropionowane opaski po obu stronach jezdni –zlikwidować. Ulica będzie ciągiem pieszo jezdni z e spadkiem do osi jezdni.
4. Mieszkańcy wyrażają zgodę na zapropionowane 4 miejsca postojowe w pasie drogowym na wysokości posesji nr 23.
5. Progi zwalniające zaakceptowane (przez mieszkańców obecnych na spotkaniu)