


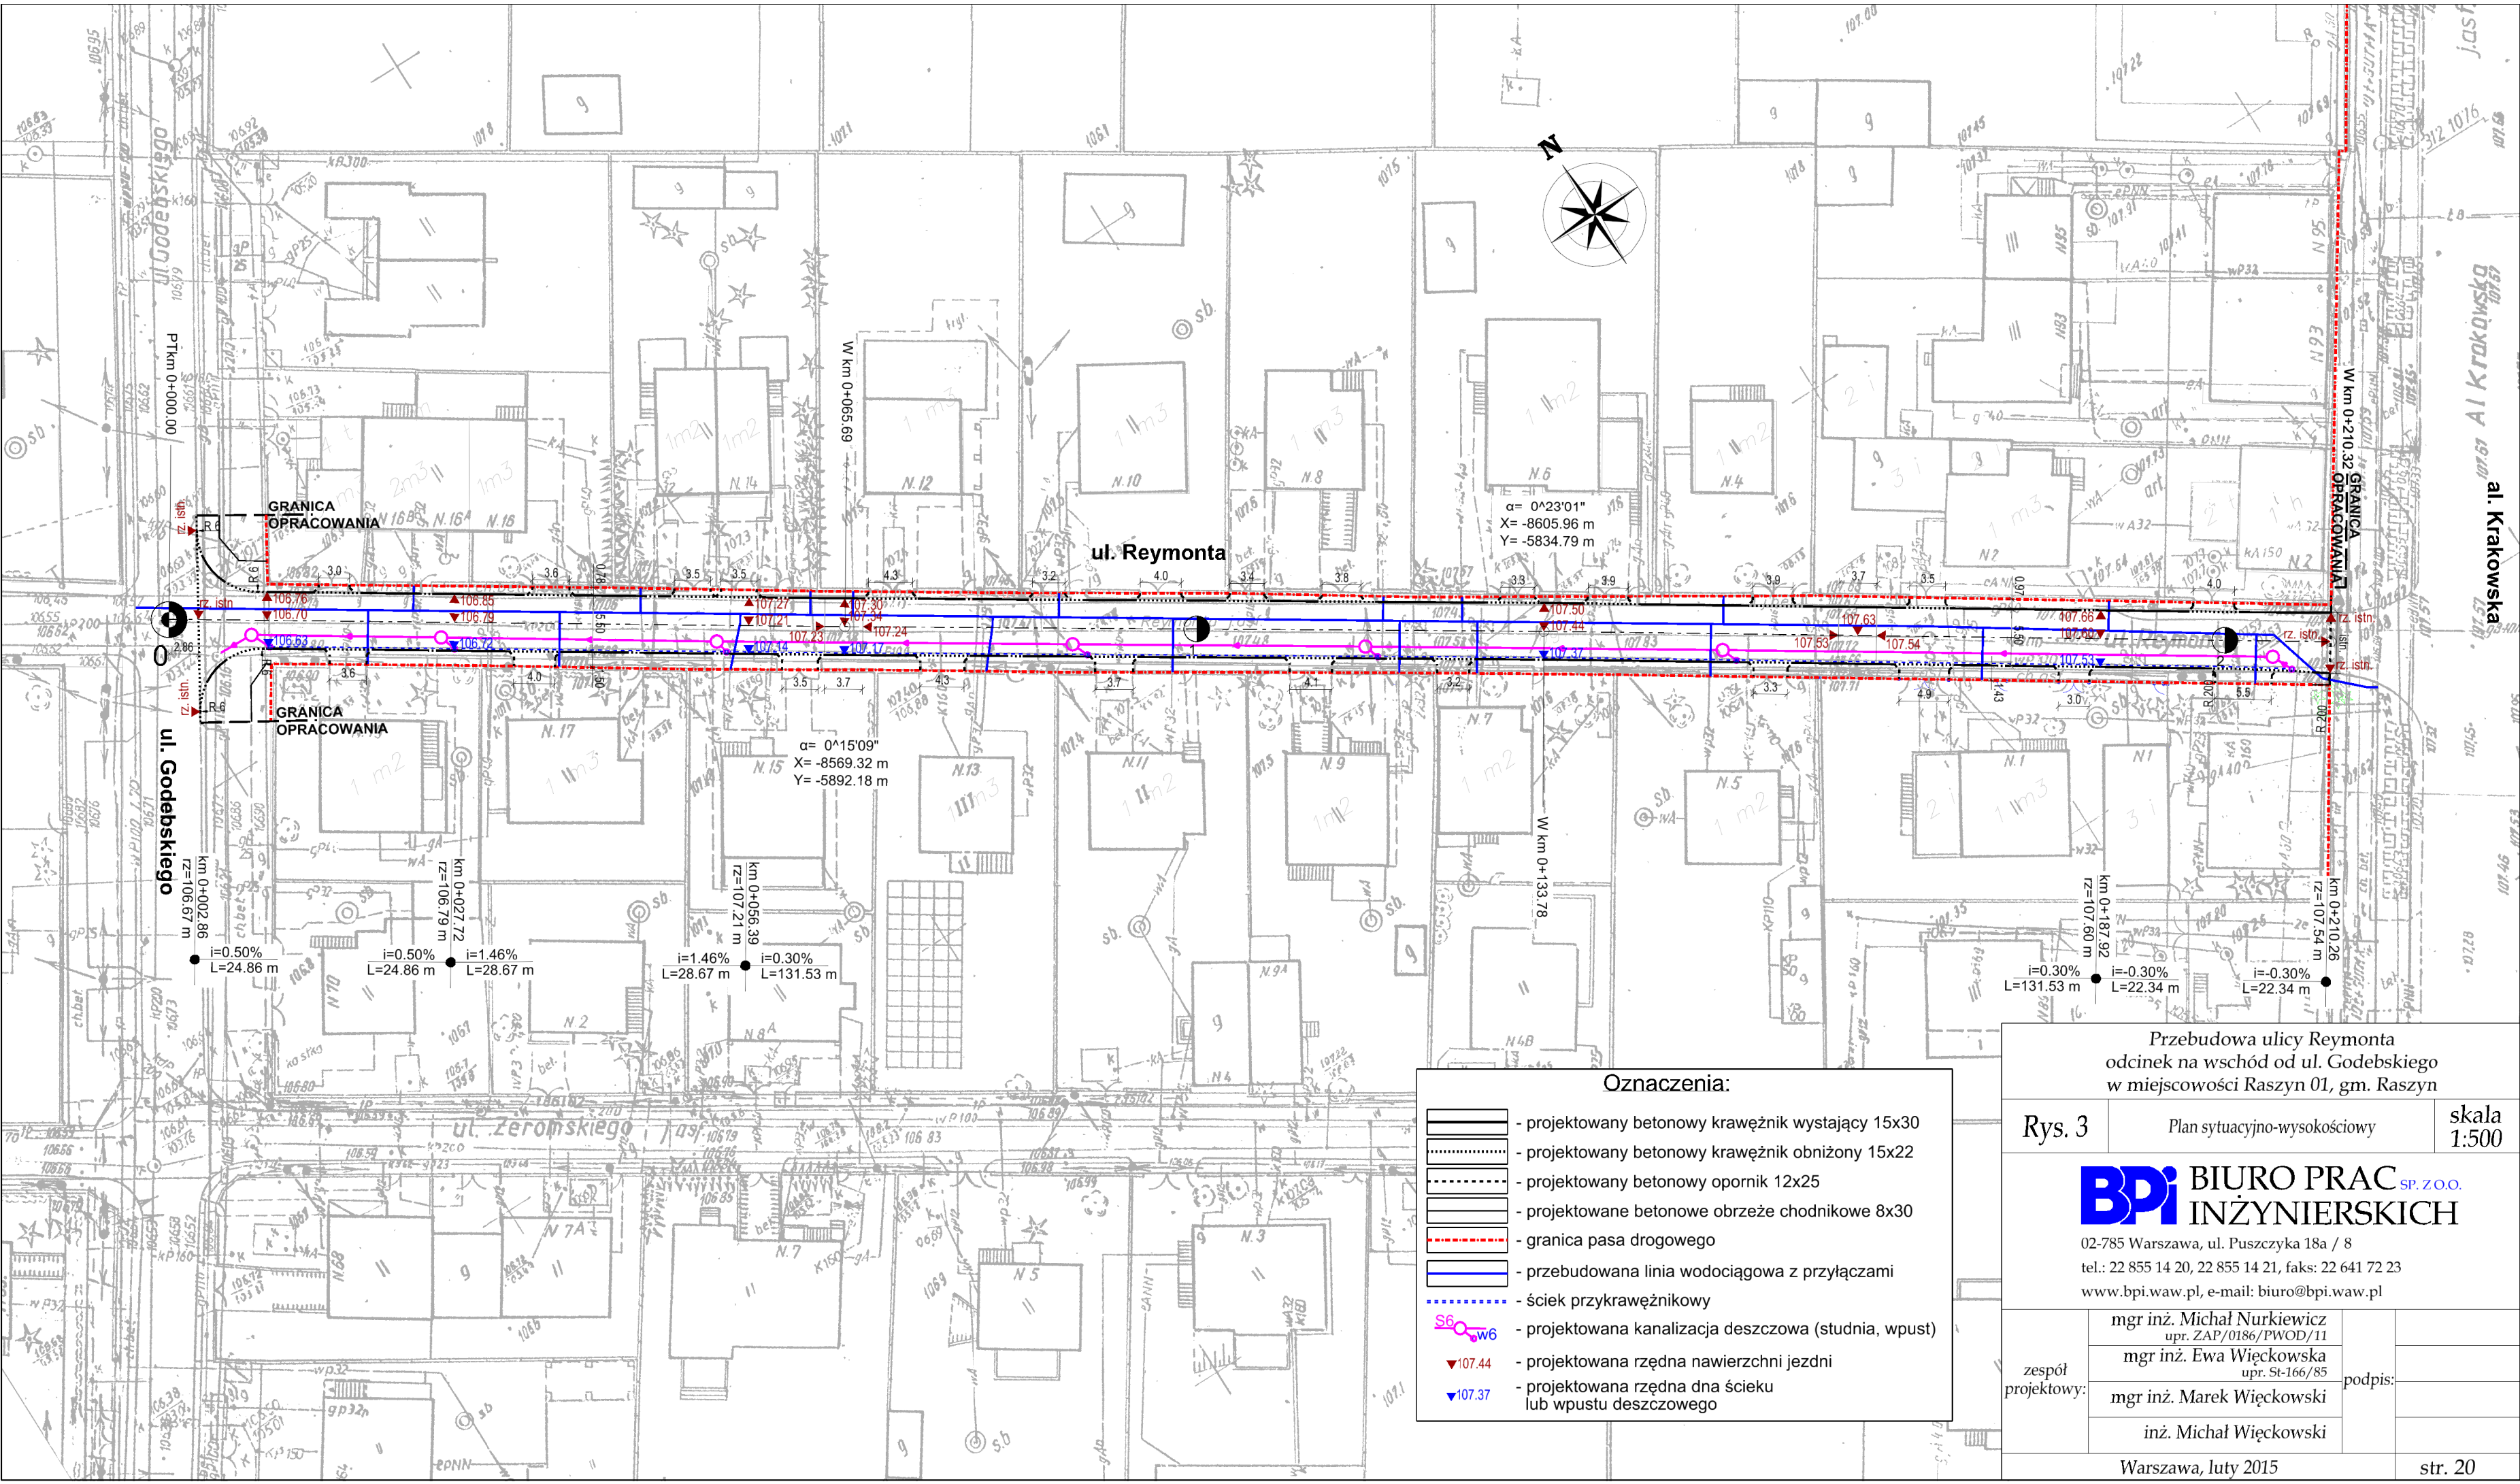

Oznaczenia:

- projektowany betonowy krawężnik wystający 15x30
- projektowany betonowy krawężnik obniżony 15x22
- projektowany betonowy opornik 12x25
- projektowane betonowe obrzeże chodnikowe 8x30
- granica pasa drogowego
- przebudowana linia wodociągowa z przyłączami
- ściek przykrawężnikowy
- projektowana kanalizacja deszczowa (studnia, wpust)
- projektowana rzędna nawierzchni jezdni
- projektowana rzędna dna ścieku lub wpustu deszczowego

Przebudowa ulicy Reymonta
odcinek na wschód od ul. Godebskiego
w miejscowości Raszyn 01, gm. Raszyn

Rys. 3

Plan sytuacyjno-wysokościowy

skala
1:500

BPI BIURO PRAC SP. Z O.O.
INŻYNIERSKICH

02-785 Warszawa, ul. Puszczyka 18a / 8
tel.: 22 855 14 20, 22 855 14 21, faks: 22 641 72 23
www.bpi.waw.pl, e-mail: biuro@bpi.waw.pl

mgr inż. Michał Nurkiewicz
upr. ZAP/0186/PWOD/11
mgr inż. Ewa Więckowska
upr. St-166/85
mgr inż. Marek Więckowski
inż. Michał Więckowski

Warszawa, luty 2015

str. 20